



ZONA LABORATORI BIOLOGICI

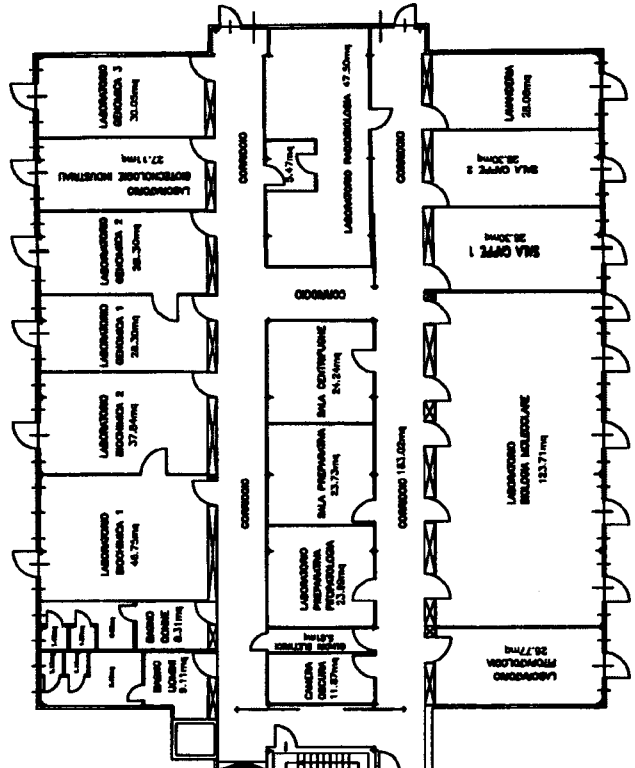

PIANTA PIANO RIALZATO

LABORATORIO CHIMICO
TERRA - MARCHIO PULSAR - PANEL TEST

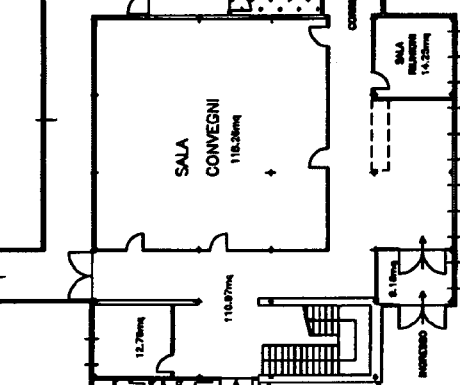


ZONE DI AFFERENZA ARPAB (LABORATORI - UFFICI - IMPIANTI)


ZONE DI AFFERENZA ALSIA (LABORATORI - UFFICI - IMPIANTI)

ZONE CONDIVISE (UFFICI - IMPIANTI - SERVIZI)

ZONA UFFICI

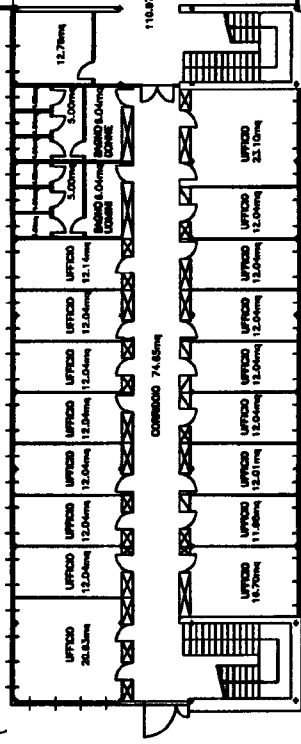

PIANTA PIANO TERRA

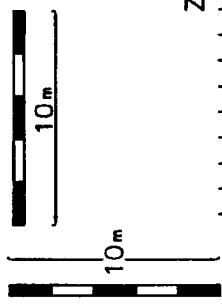

CENTRO RICERCHE
S.L. 100.000.000 - 100.000.000 - 100.000.000

PLANIMETRIA DI DETTAGLIO	
PROGETTO	PROGETTO
DATA	DATA
DECOMPOSIZIONE LUOGHI DI LAVORO	DECOMPOSIZIONE LUOGHI DI LAVORO


ALLEGATO SUBCOMODATO A.L.S.I.A. E A.R.P.A.B. (3/6)

CENTRO RICERCHE	PLANIMETRIA DI DETTAGLIO	
	DENOMINAZIONE LUOGHI DI LAVORO	
U.S. 100 ARONA - Km 44,3 - 72010 - MEDA	PROGETTO	1977


ZONE DI AFFERENZA ARPAB (LABORATORI - UFFICI - IMPIANTI)

ZONE DI AFFERENZA ALSIA (LABORATORI - UFFICI - IMPIANTI)

ZONE CONDIVISE (UFFICI - IMPIANTI - SERVIZI)

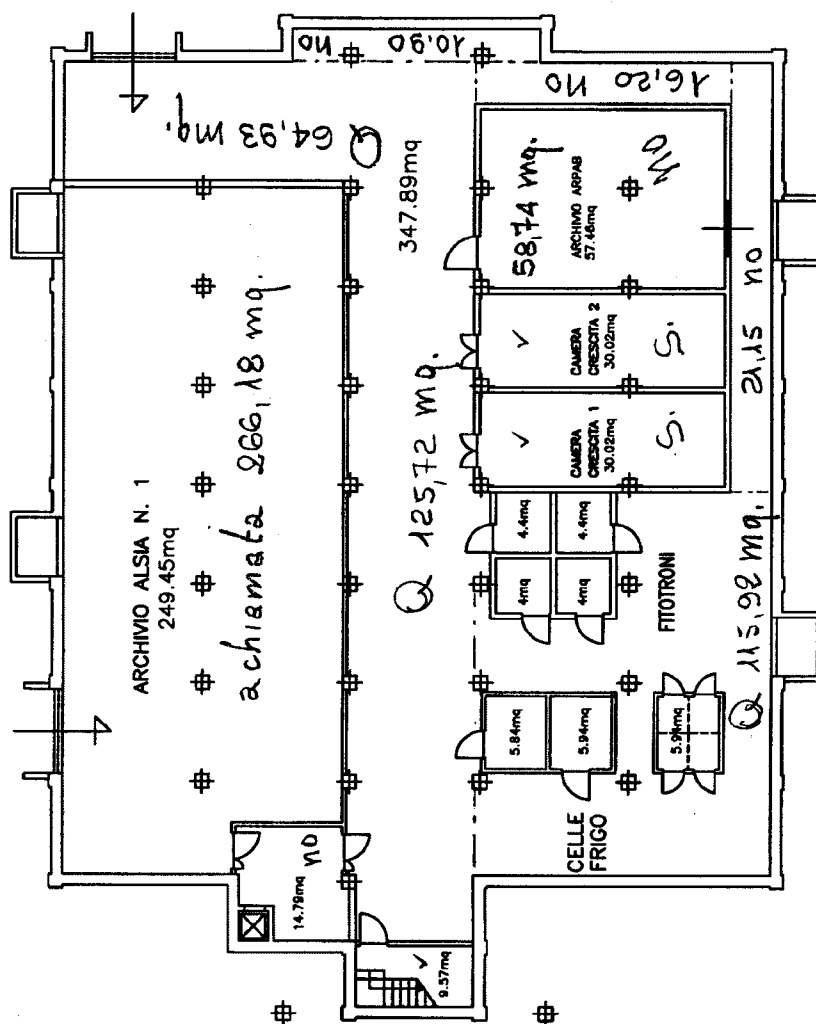

ZONA LABORATORI BIOLOGICI PIANO SEMINTERRATO 1


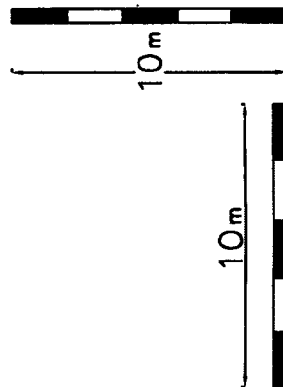


ALLEGATO SUBCOMODATO A.L.S.I.A. E A.R.P.A.B. (4/6)

ZONA UFFICI

PIANTA PIANO PRIMO

PIANTA PIANO SECONDO
ZONA IMPIANTI TRATTAMENTO ARIA

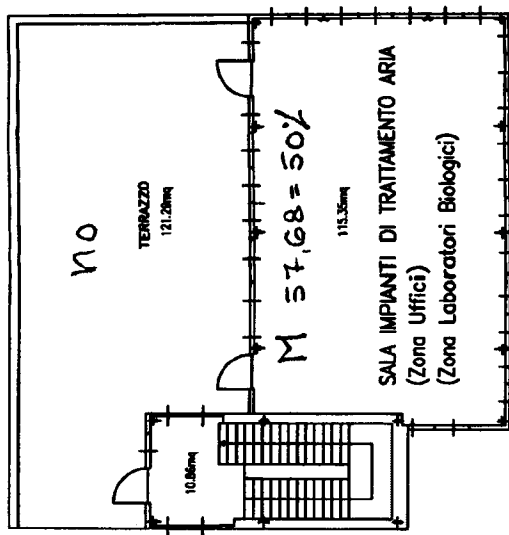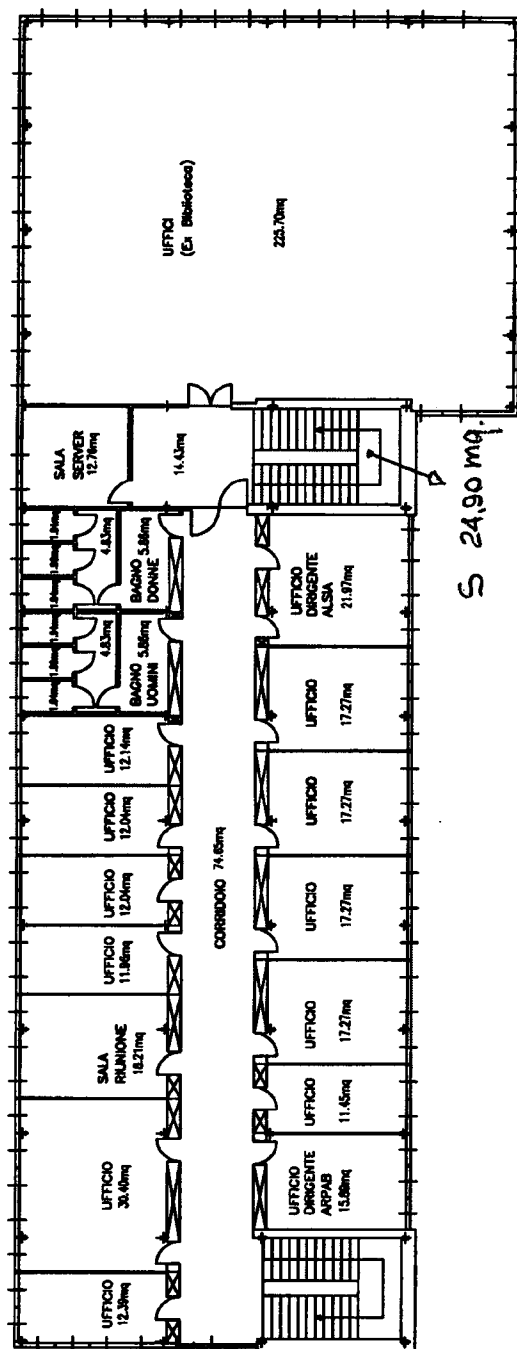

CENTRO RICERCHE

S.S. 106 JENICA - No 4463 - 75010 - METAPONTO

PLANIMETRIA DI DETTAGLIO

DENOMINAZIONE LUOGHI DI LAVORO


REDAZIONE
F. FANTONI

DATA
AGOSTO 2017


ZONE DI AFFERENZA ARPAB (LABORATORI - UFFICI - IMPIANTI)

ZONE DI AFFERENZA ALSIA (LABORATORI - UFFICI - IMPIANTI)


ZONE CONDIVISE (UFFICI - IMPIANTI - SERVIZI)

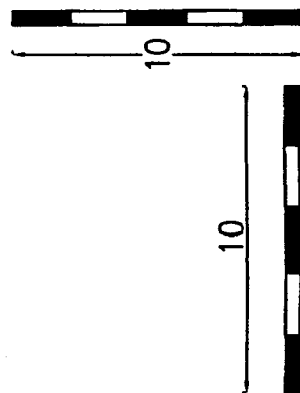


PIANTA PIANO PRIMO

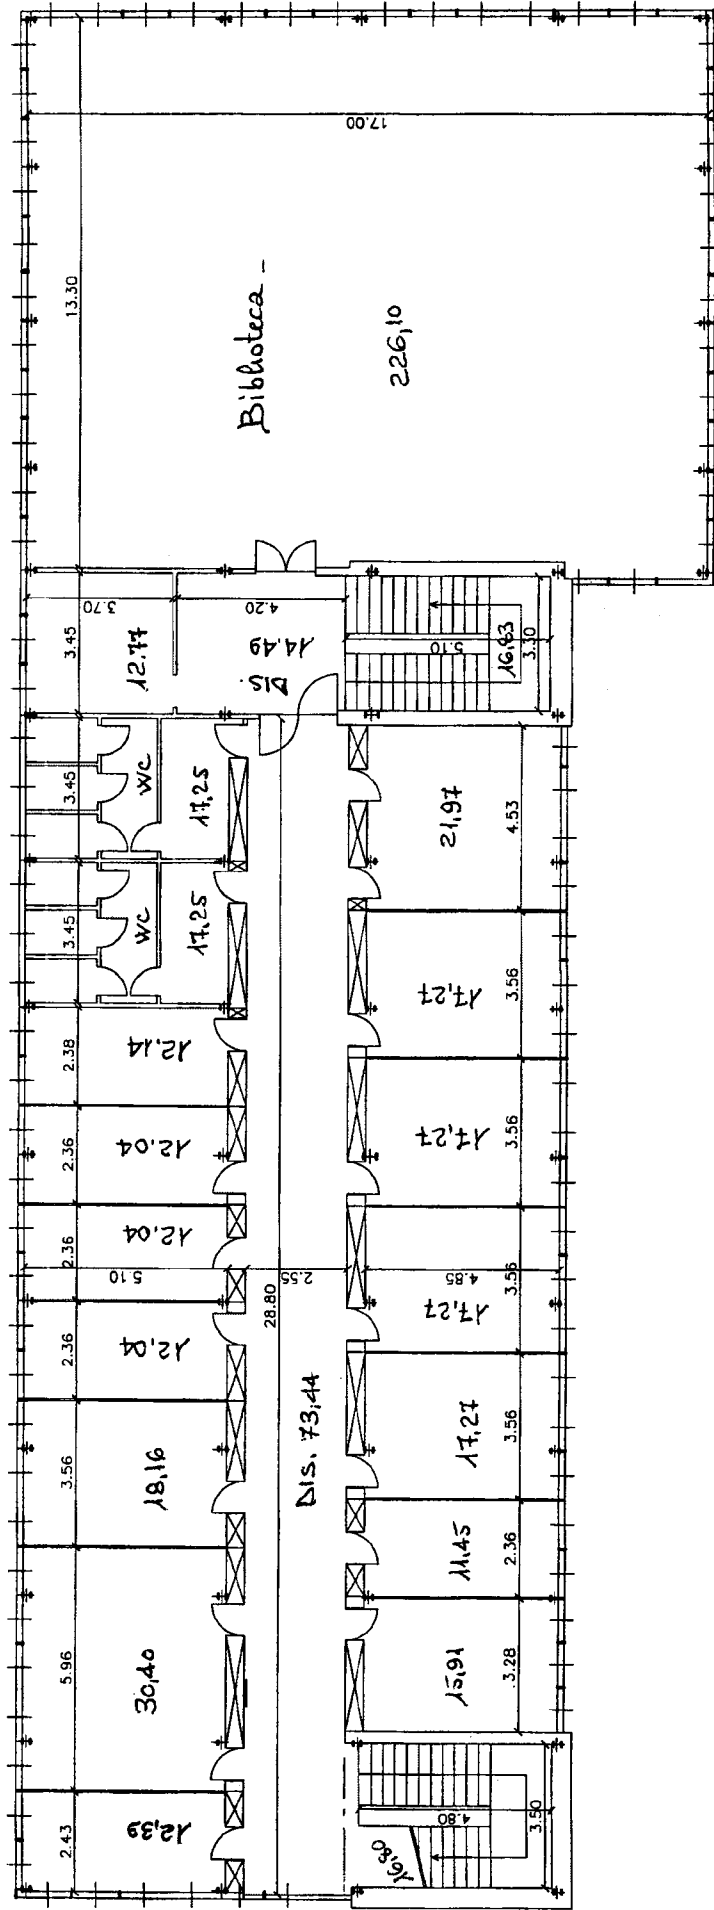


PIANO TERRA

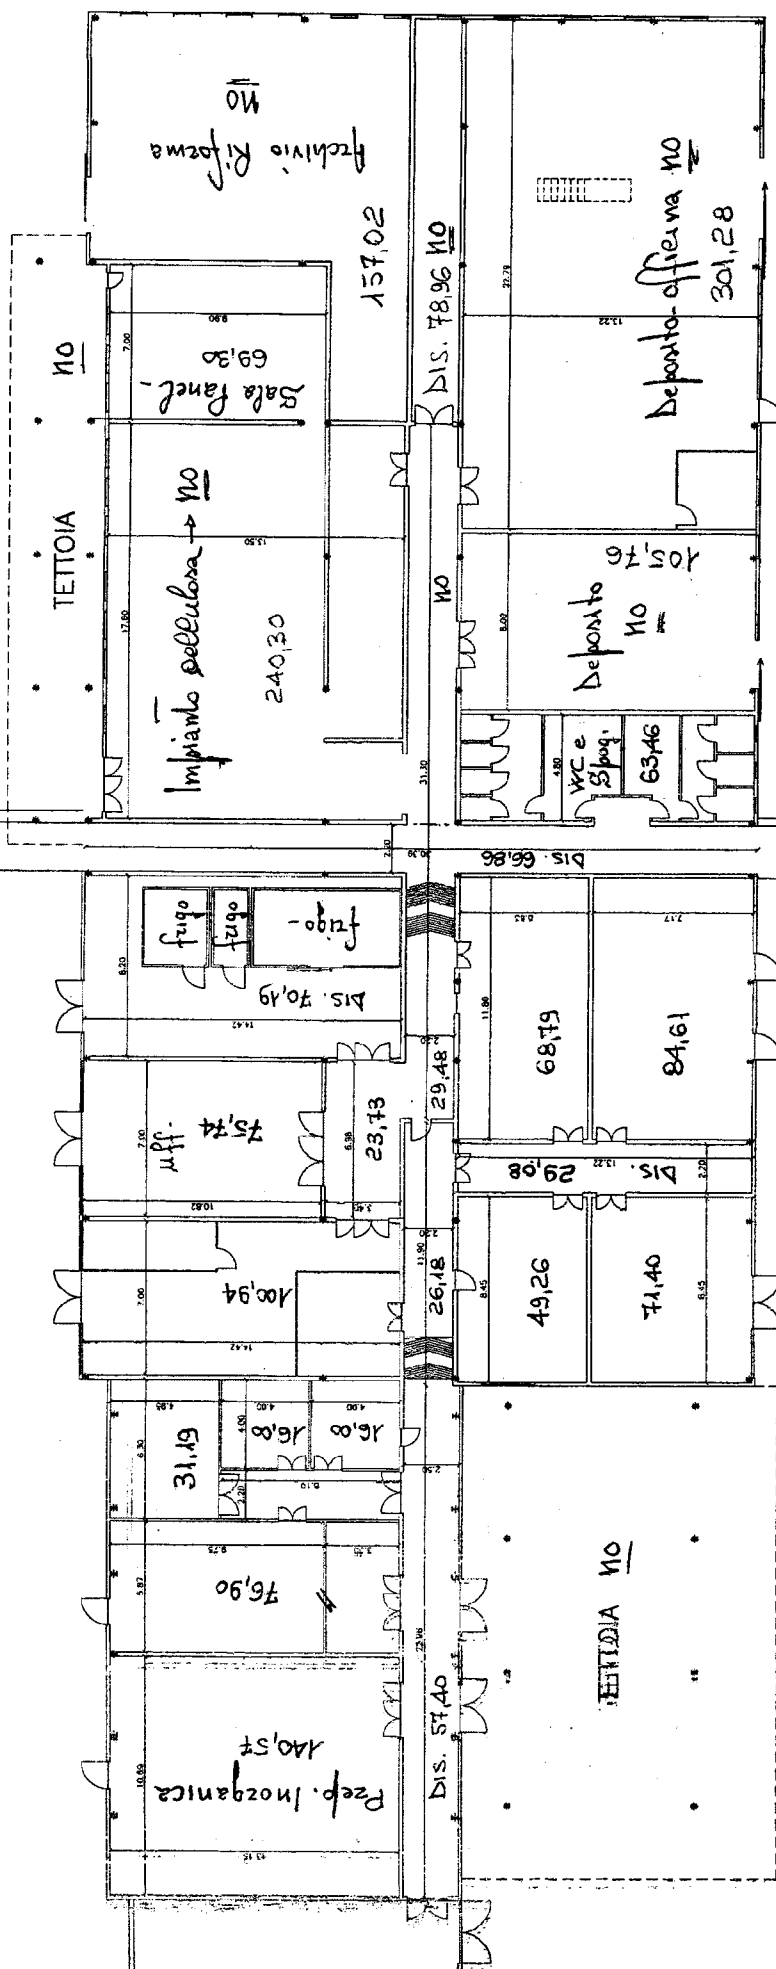

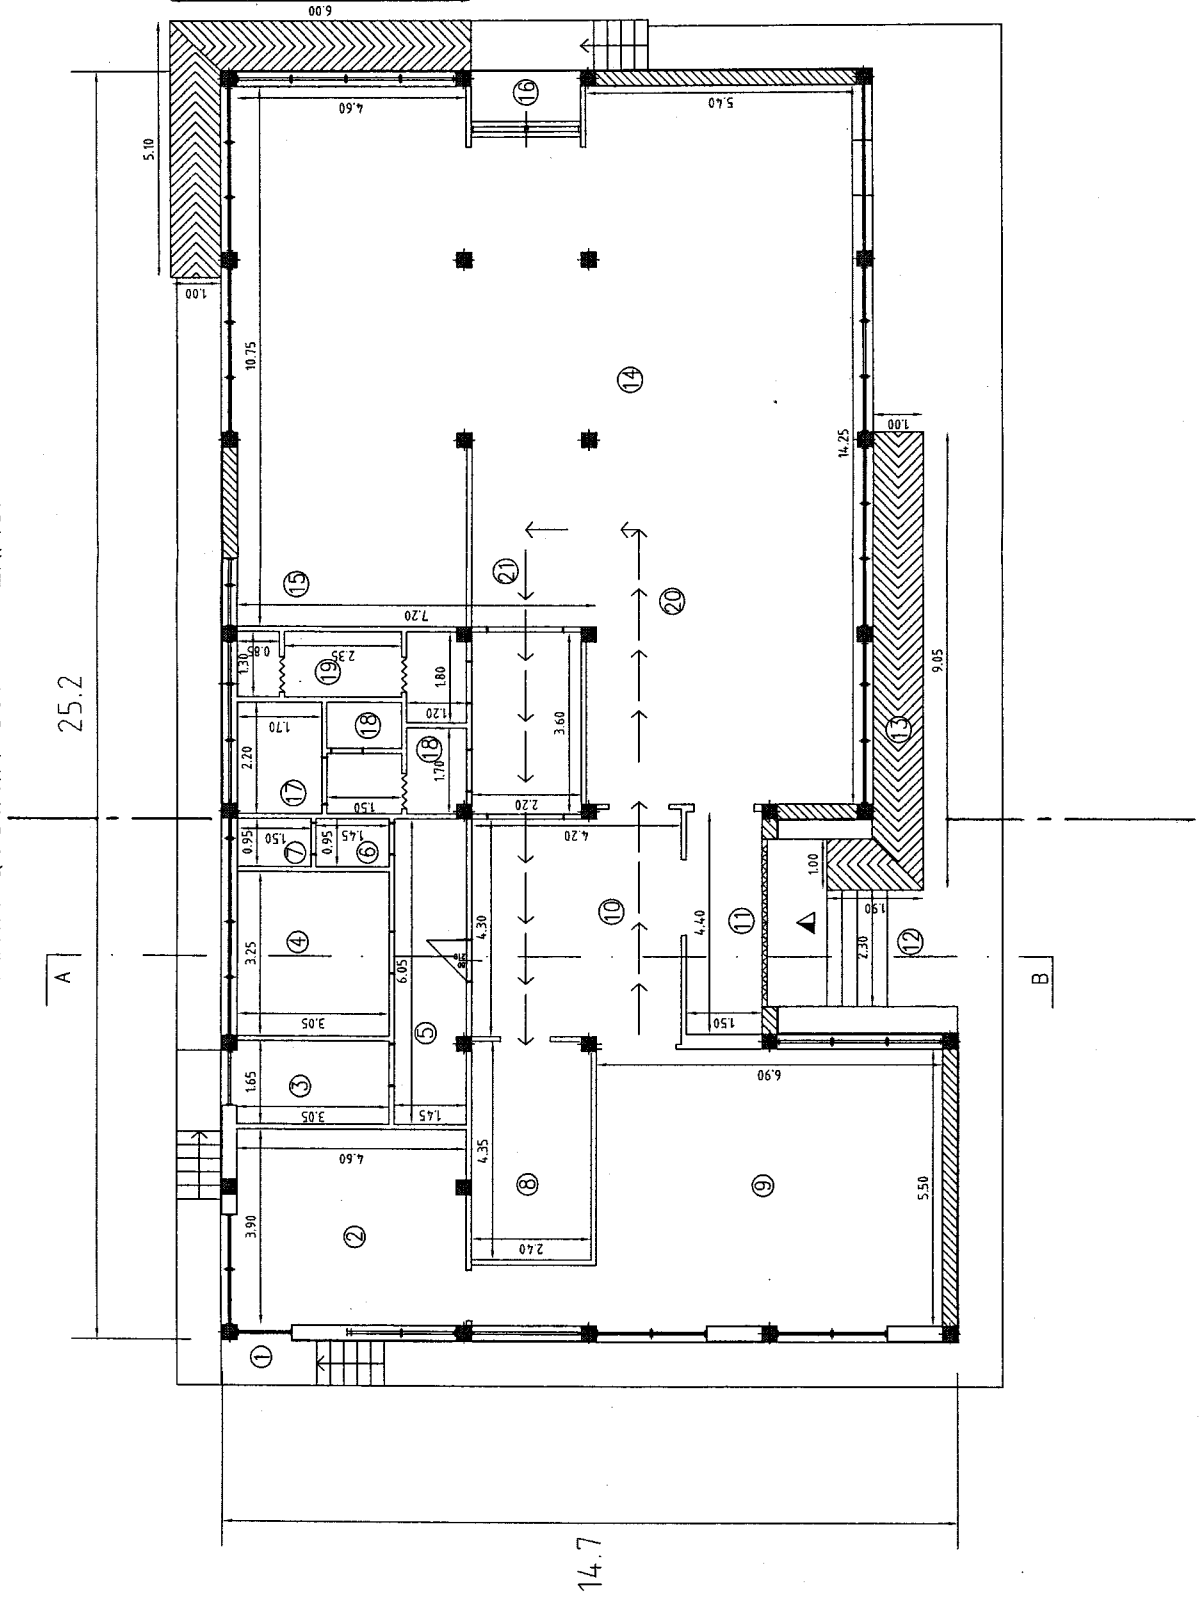

PIANTA CON DESTINAZIONI D'USO

25.2

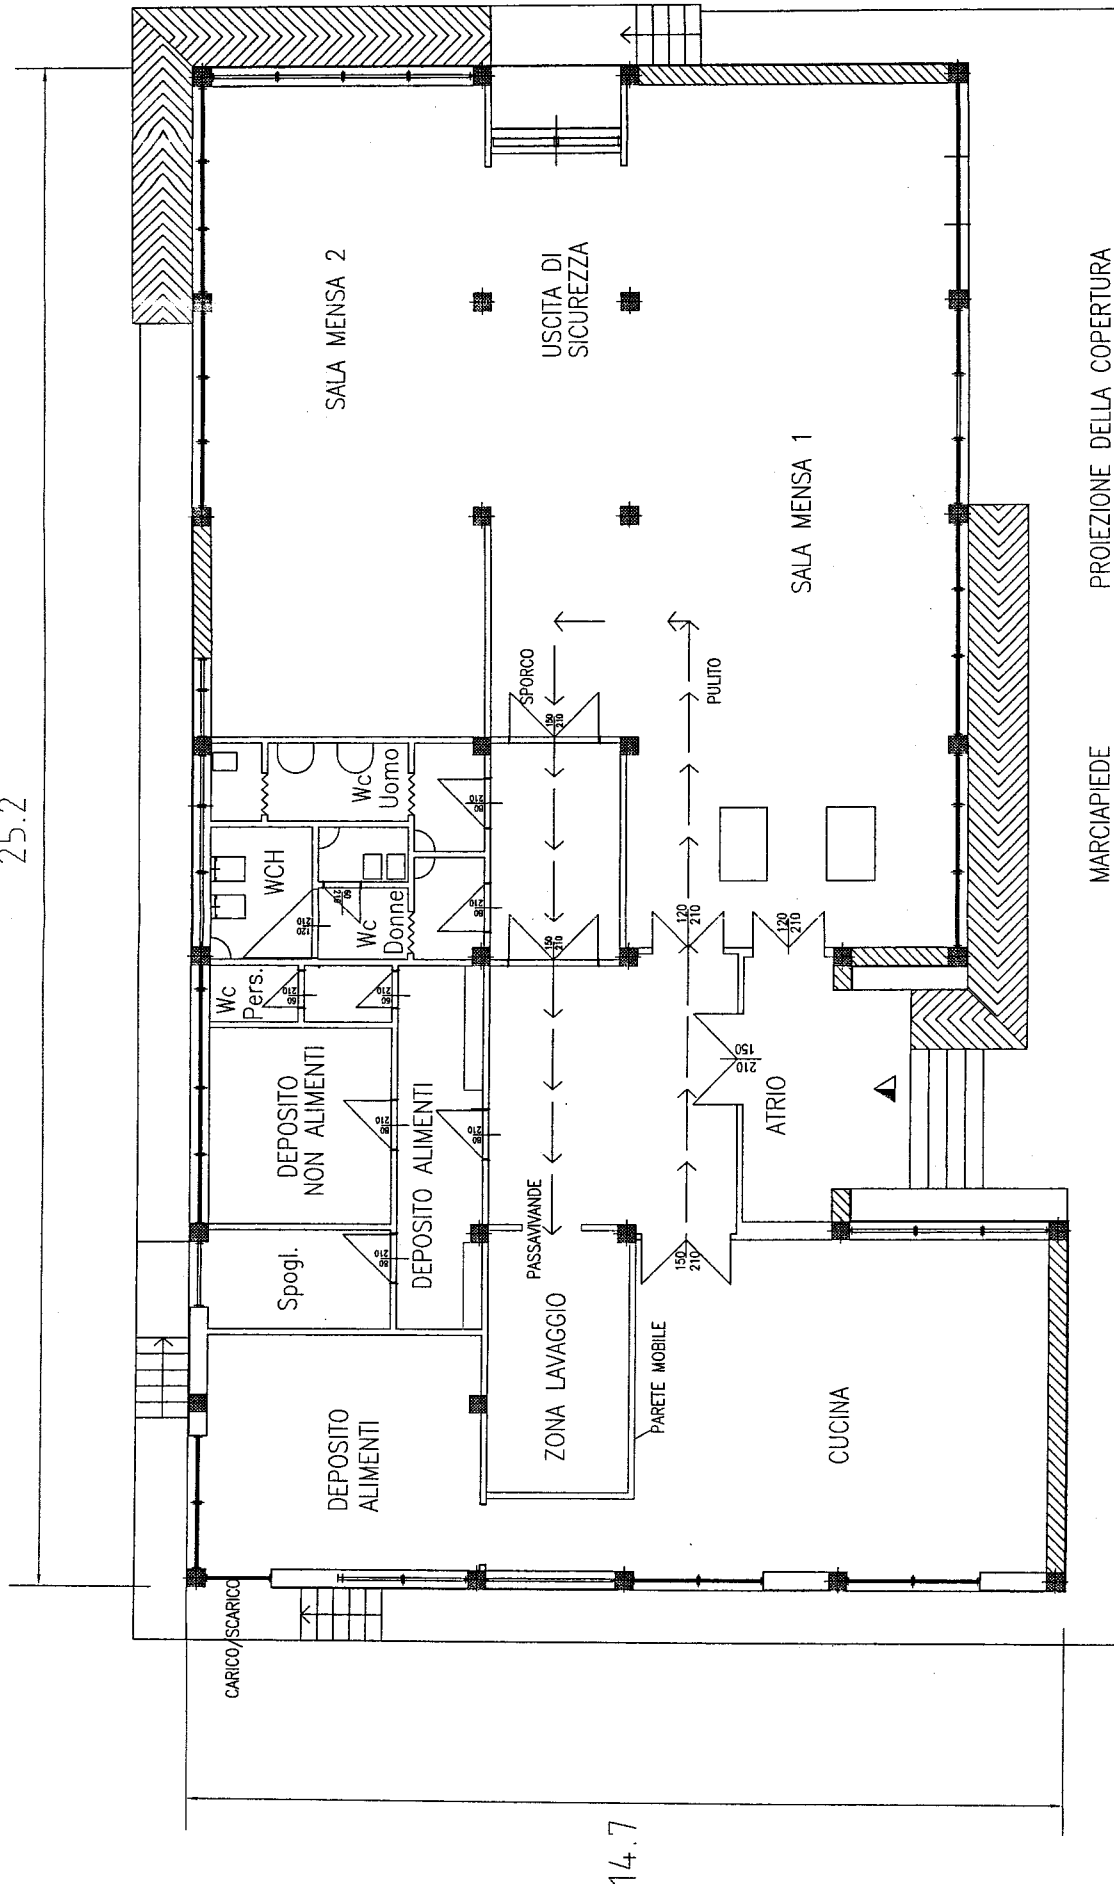

14.7

12. AASD Pantanello -


PIANTA PIANO TERRA

22,38




PIANTA PIANO PRIMO

22,38

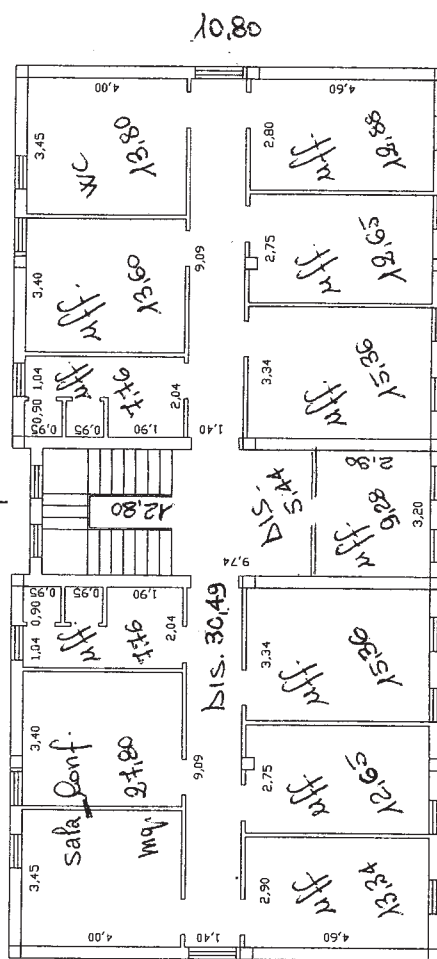


PIANTA PIANO TERRA

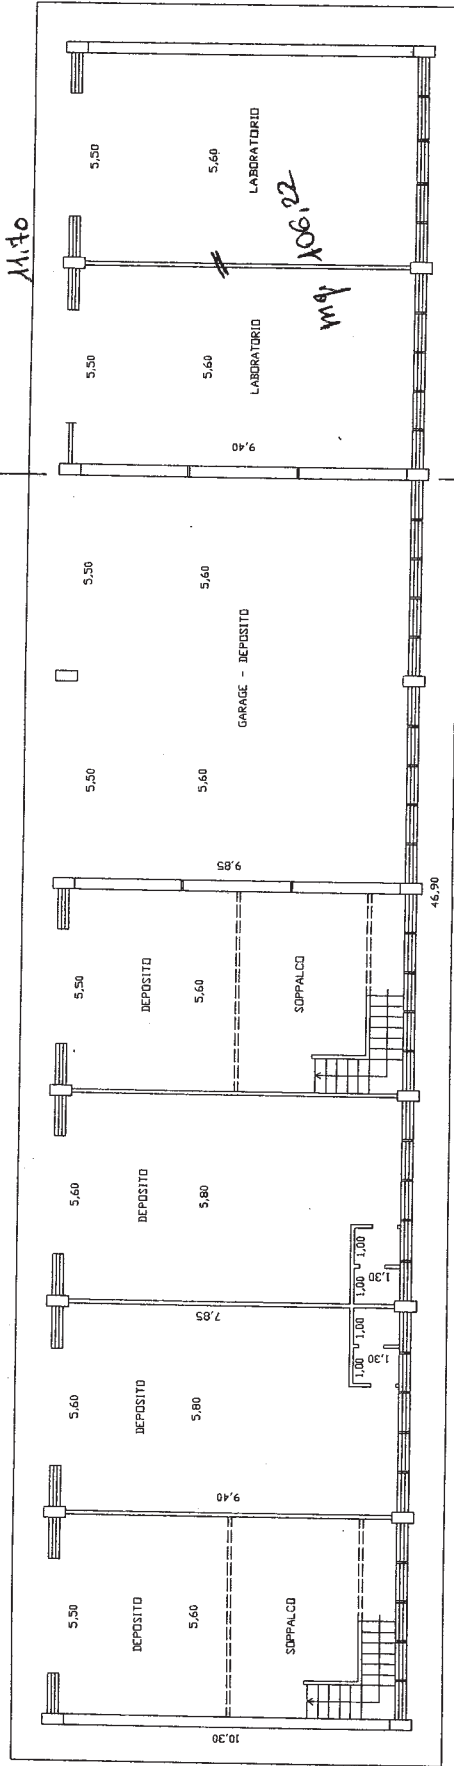

PIANTA PIANO TERRA


Area Riforma e Lavori -

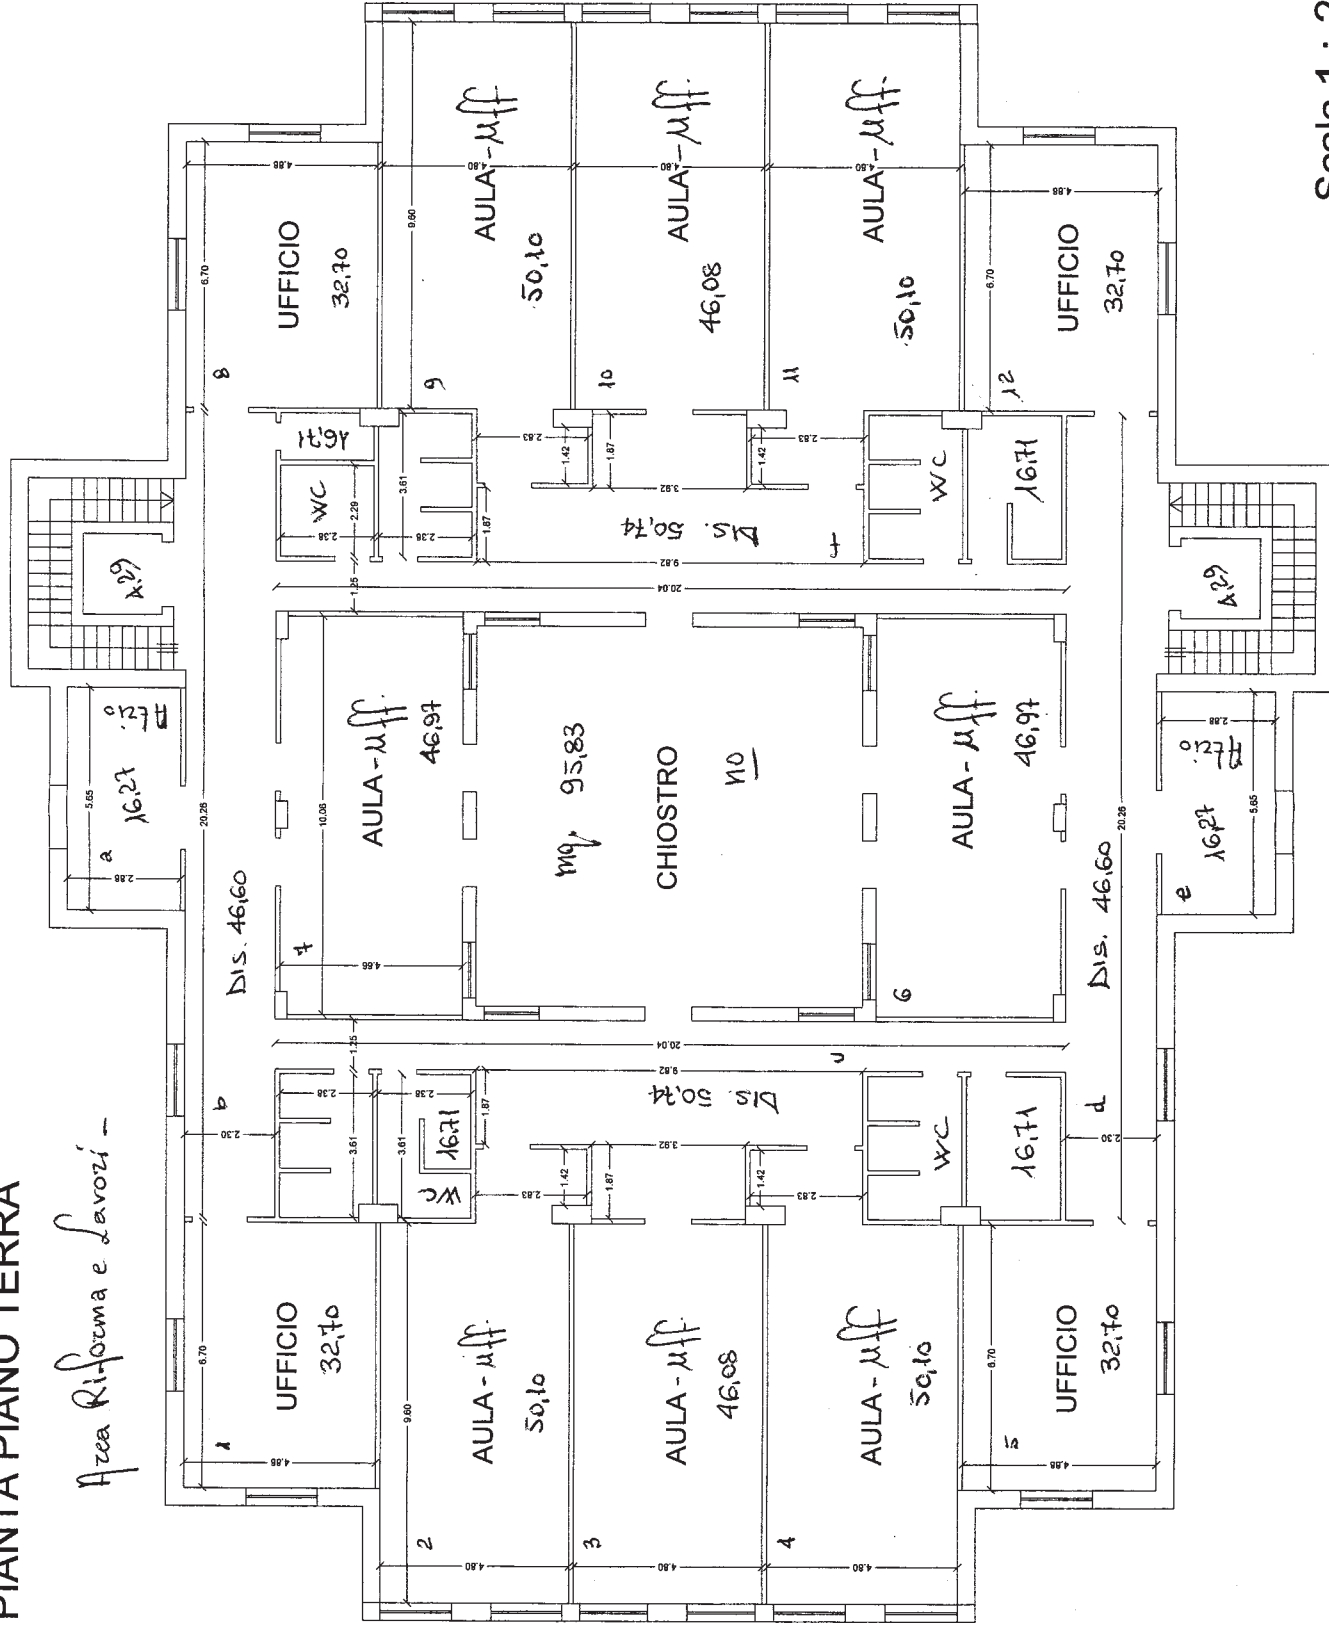


Scala 1 : 200

PIANTA PRIMO PIANO

Regione Basilicata -

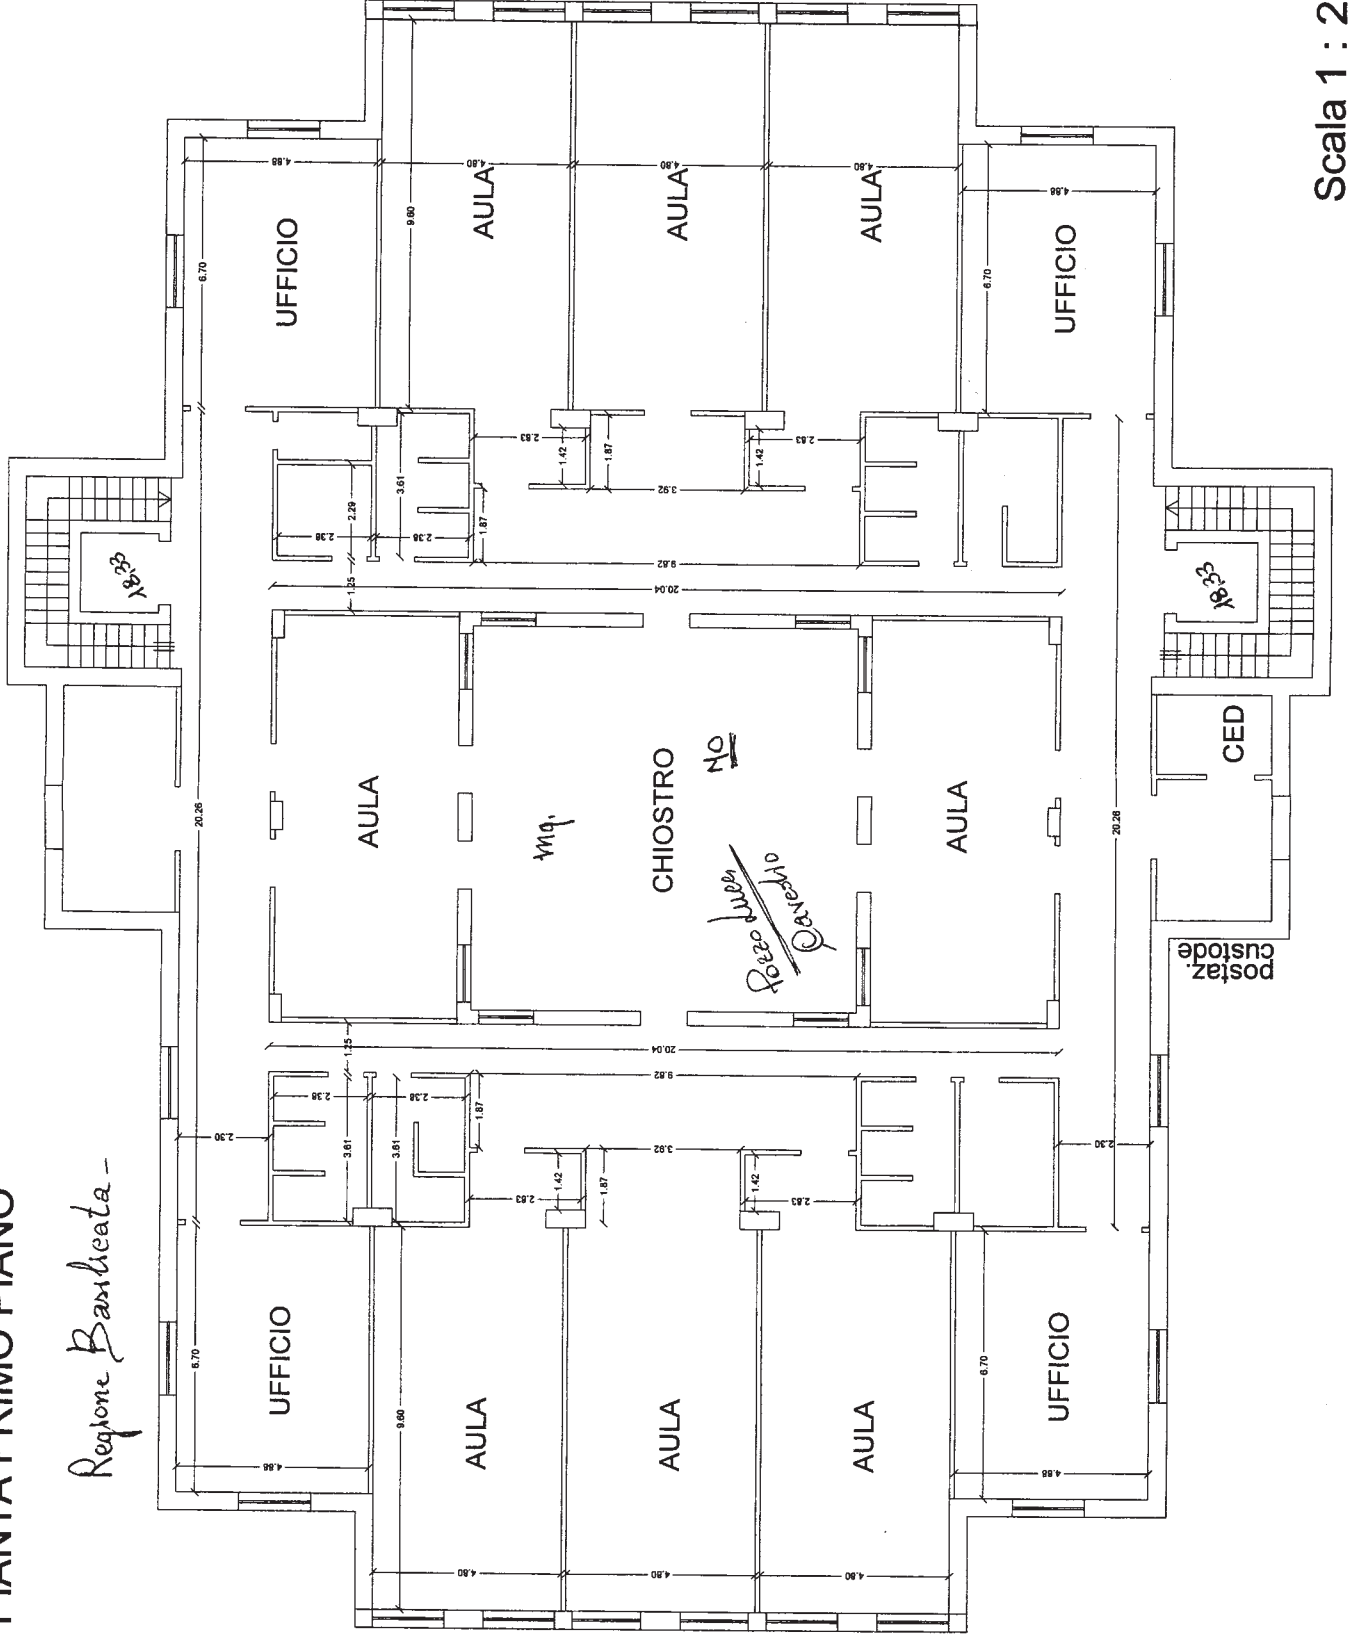


Scala 1 : 200

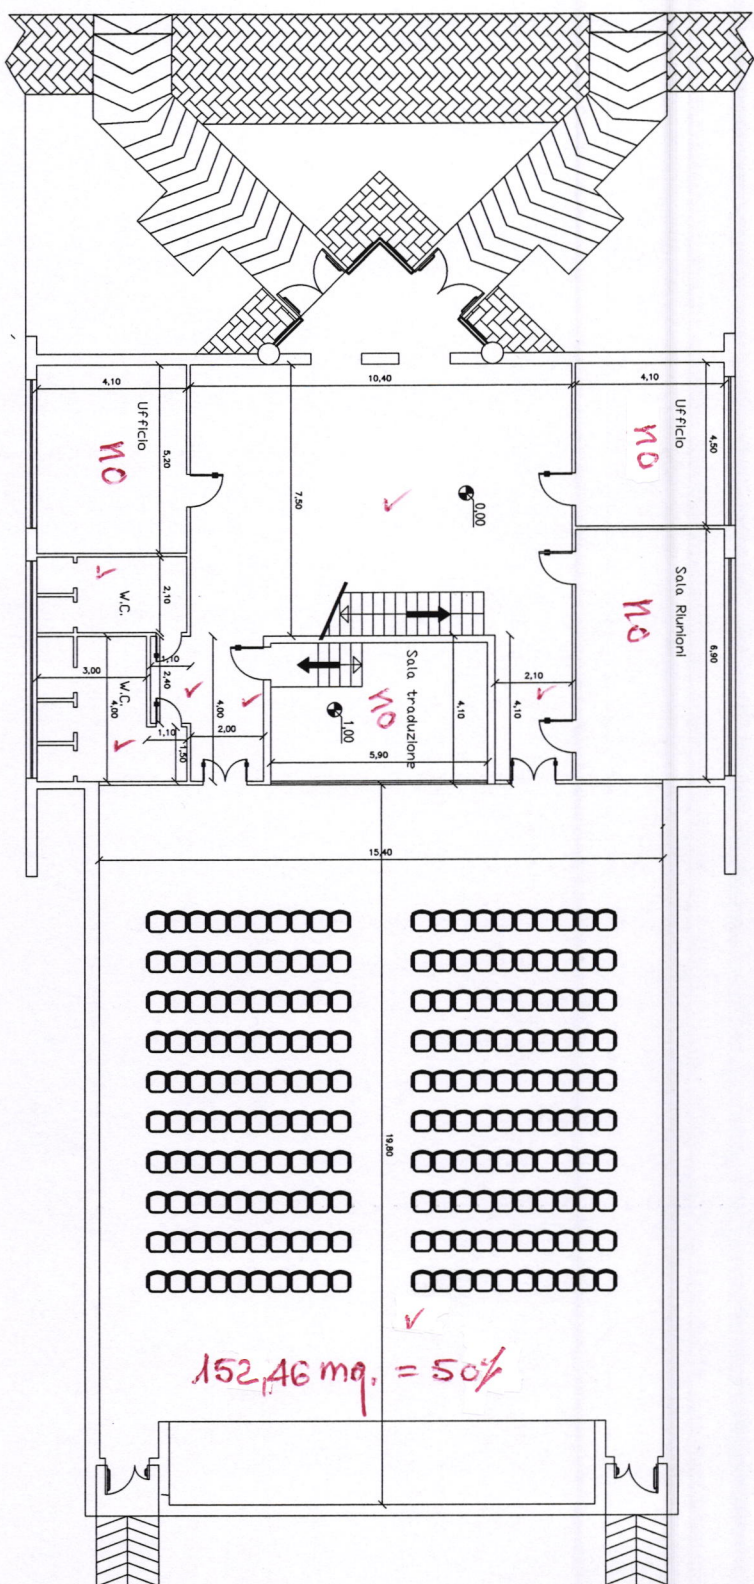


PIANTA PIANO TERRA


Scala 1:200

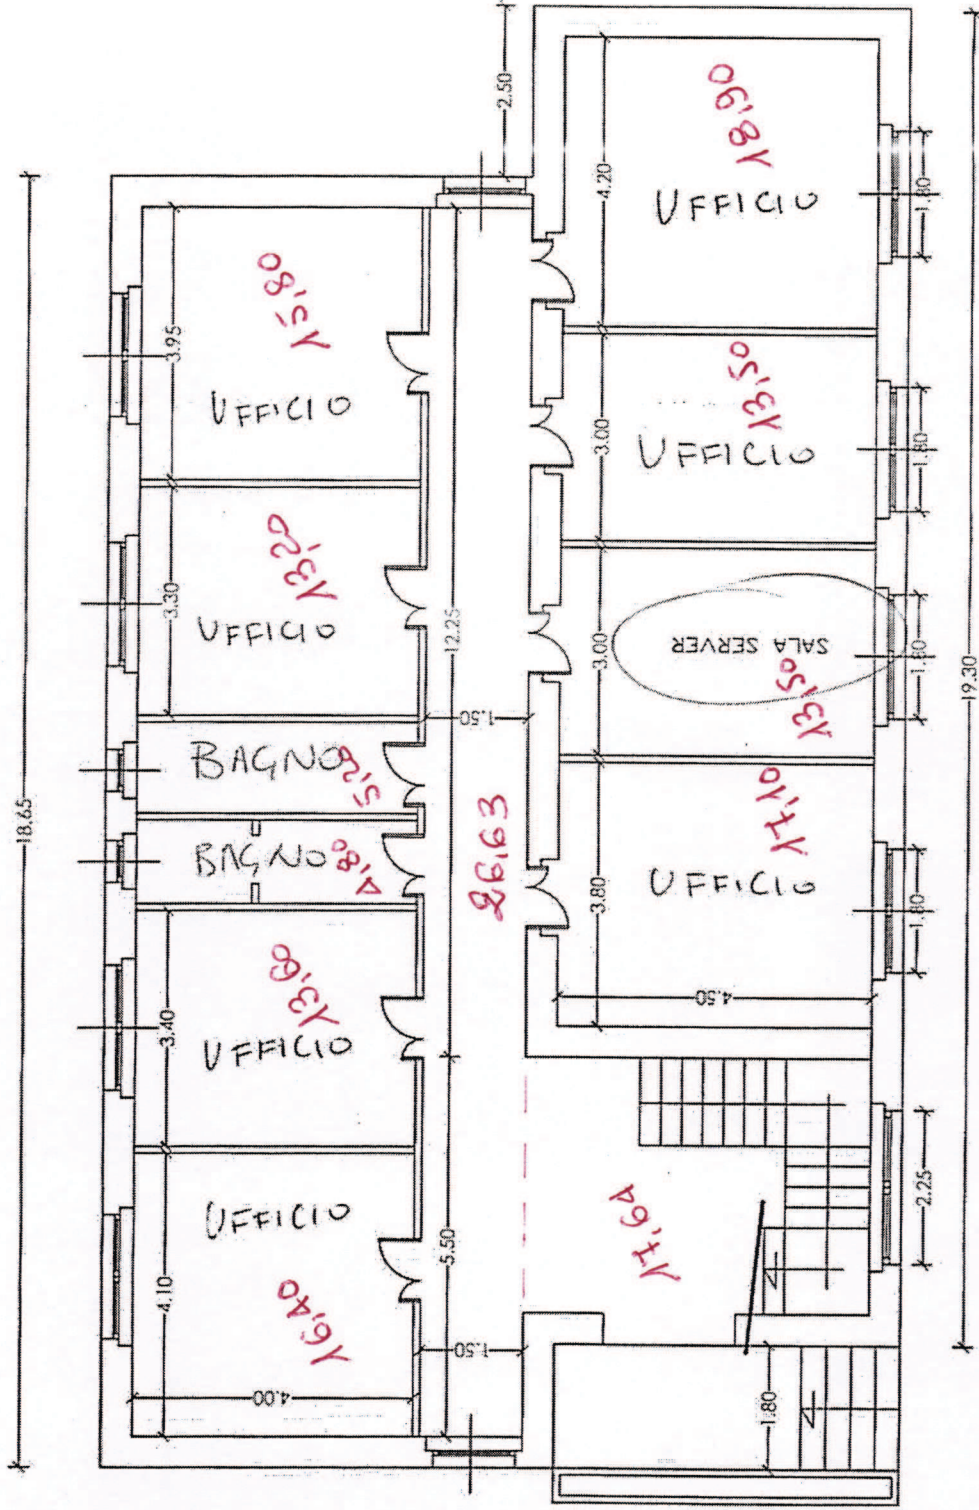

PIANTA PIANO TERRA

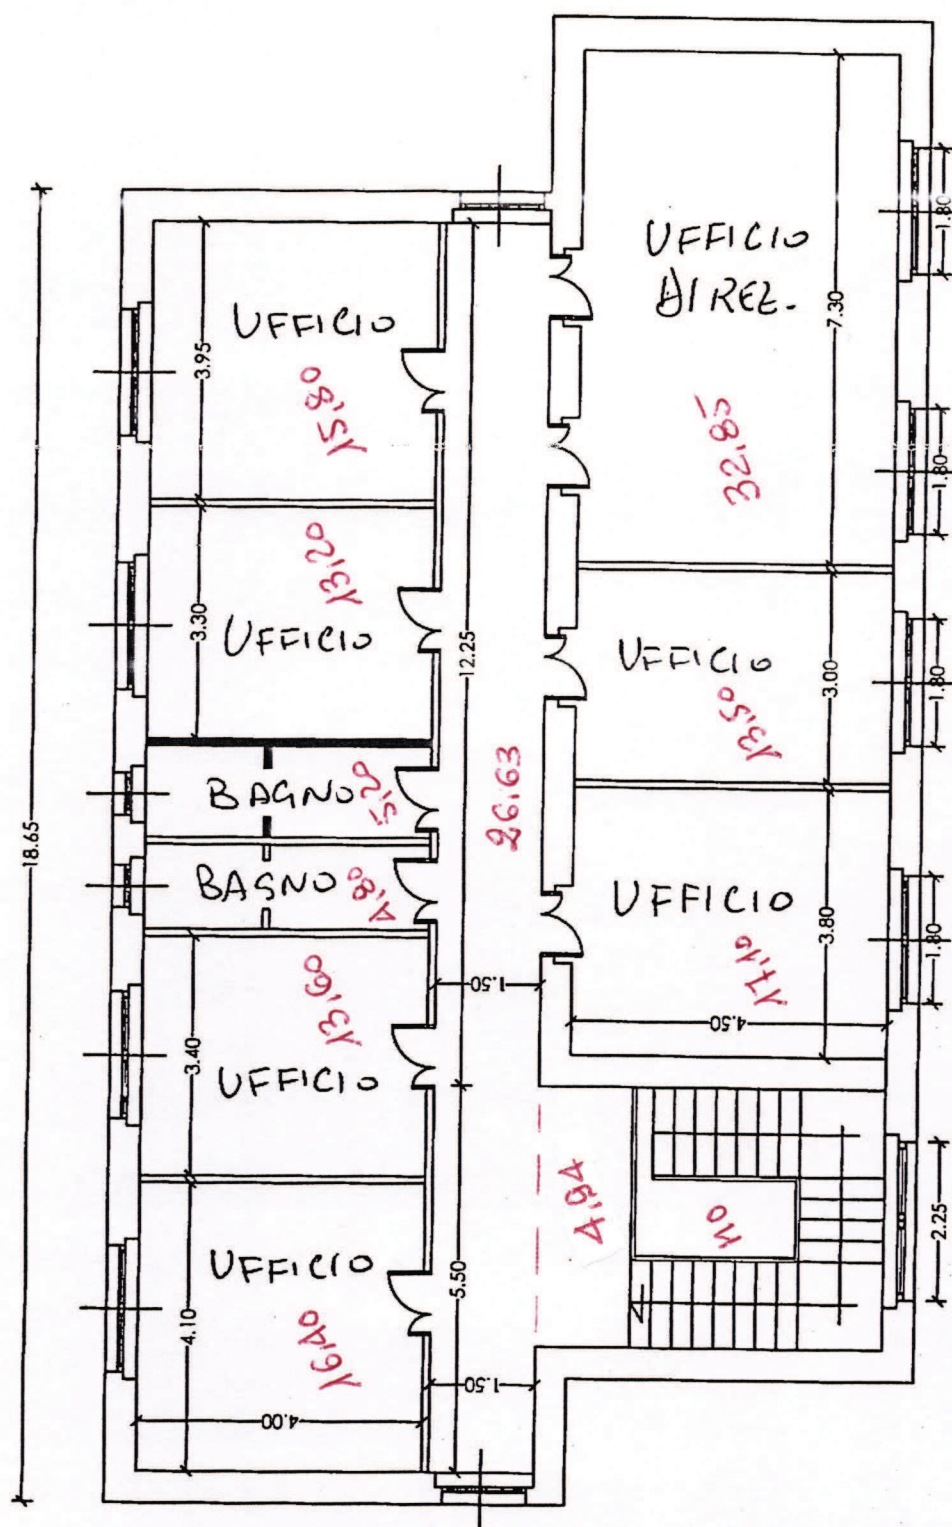

PIANTA PIANO PRIMO

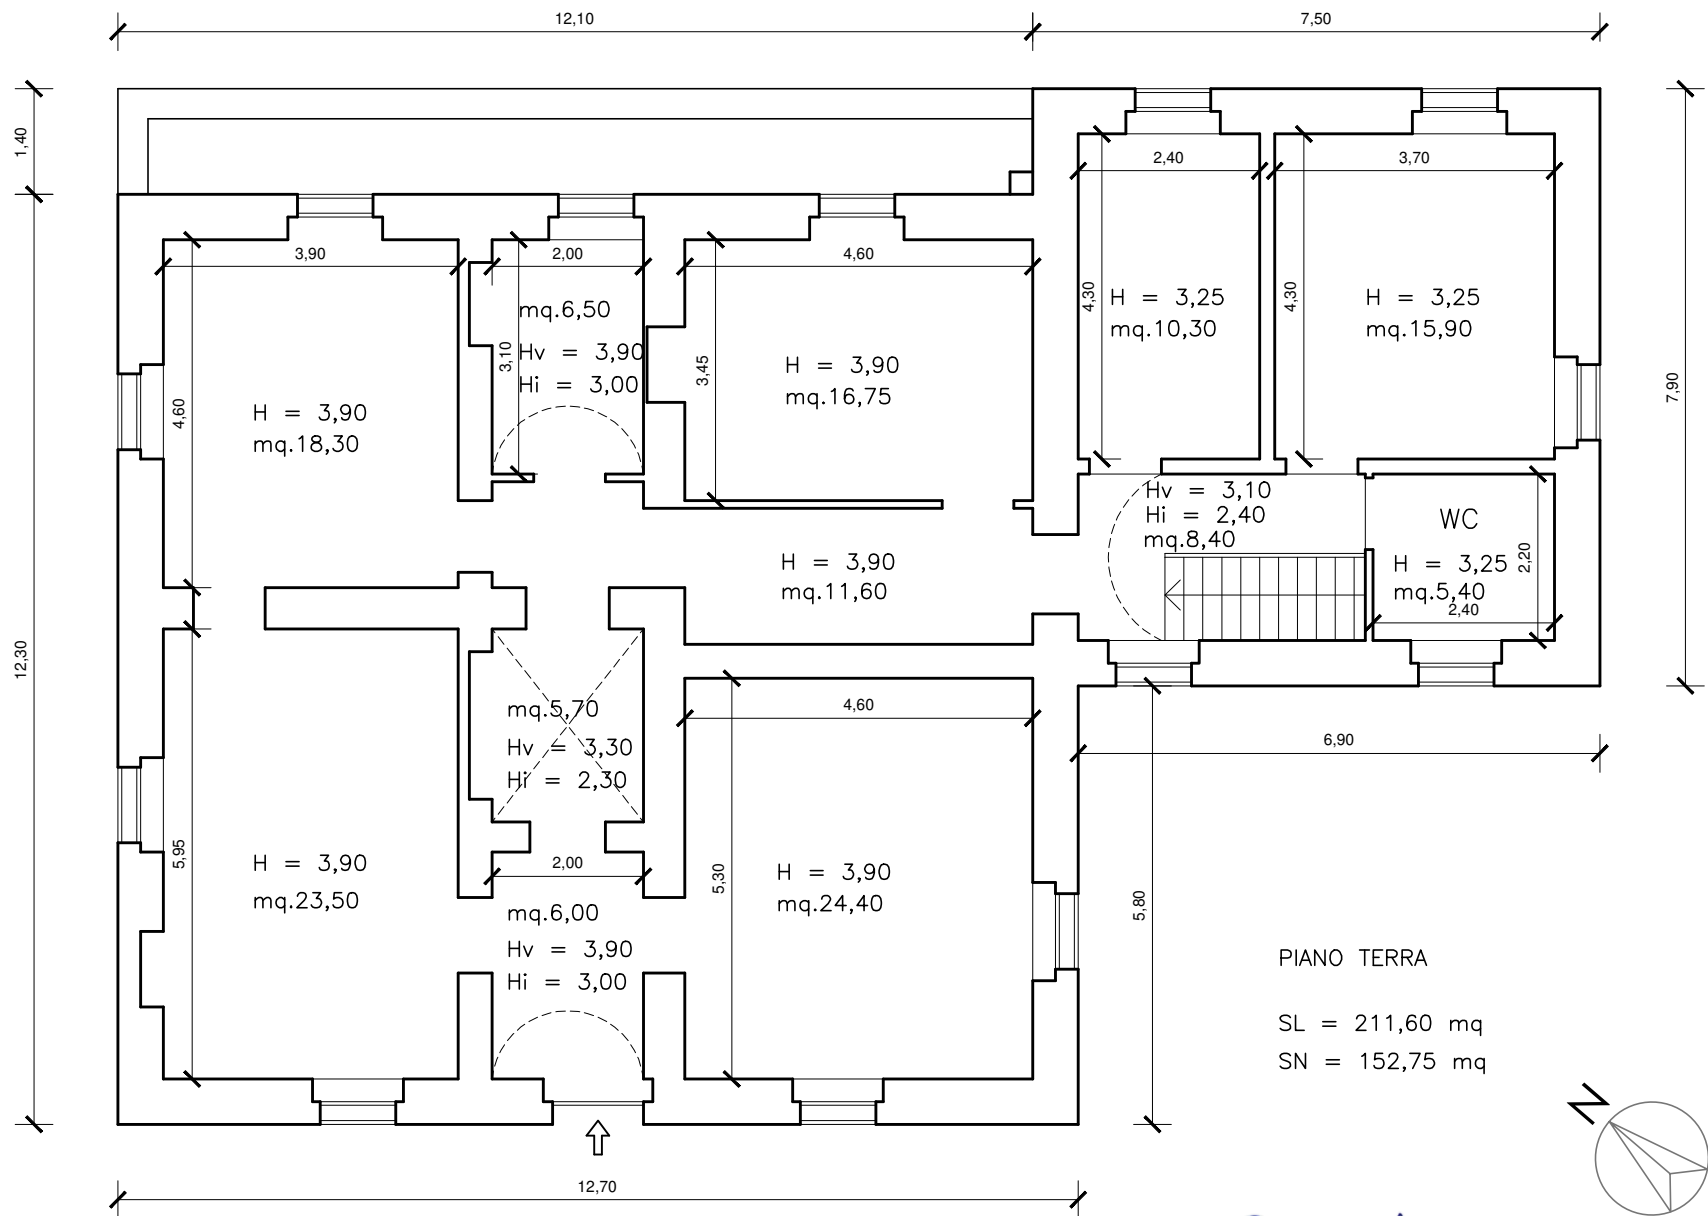


PIANO TERRA

SL = 211,60 mq

SN = 152,75 mq

Rive Jansen

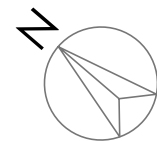

Scala 1:100