


EDIFICIO "C"  
PIANO Q. 734.00  
scala 1:100

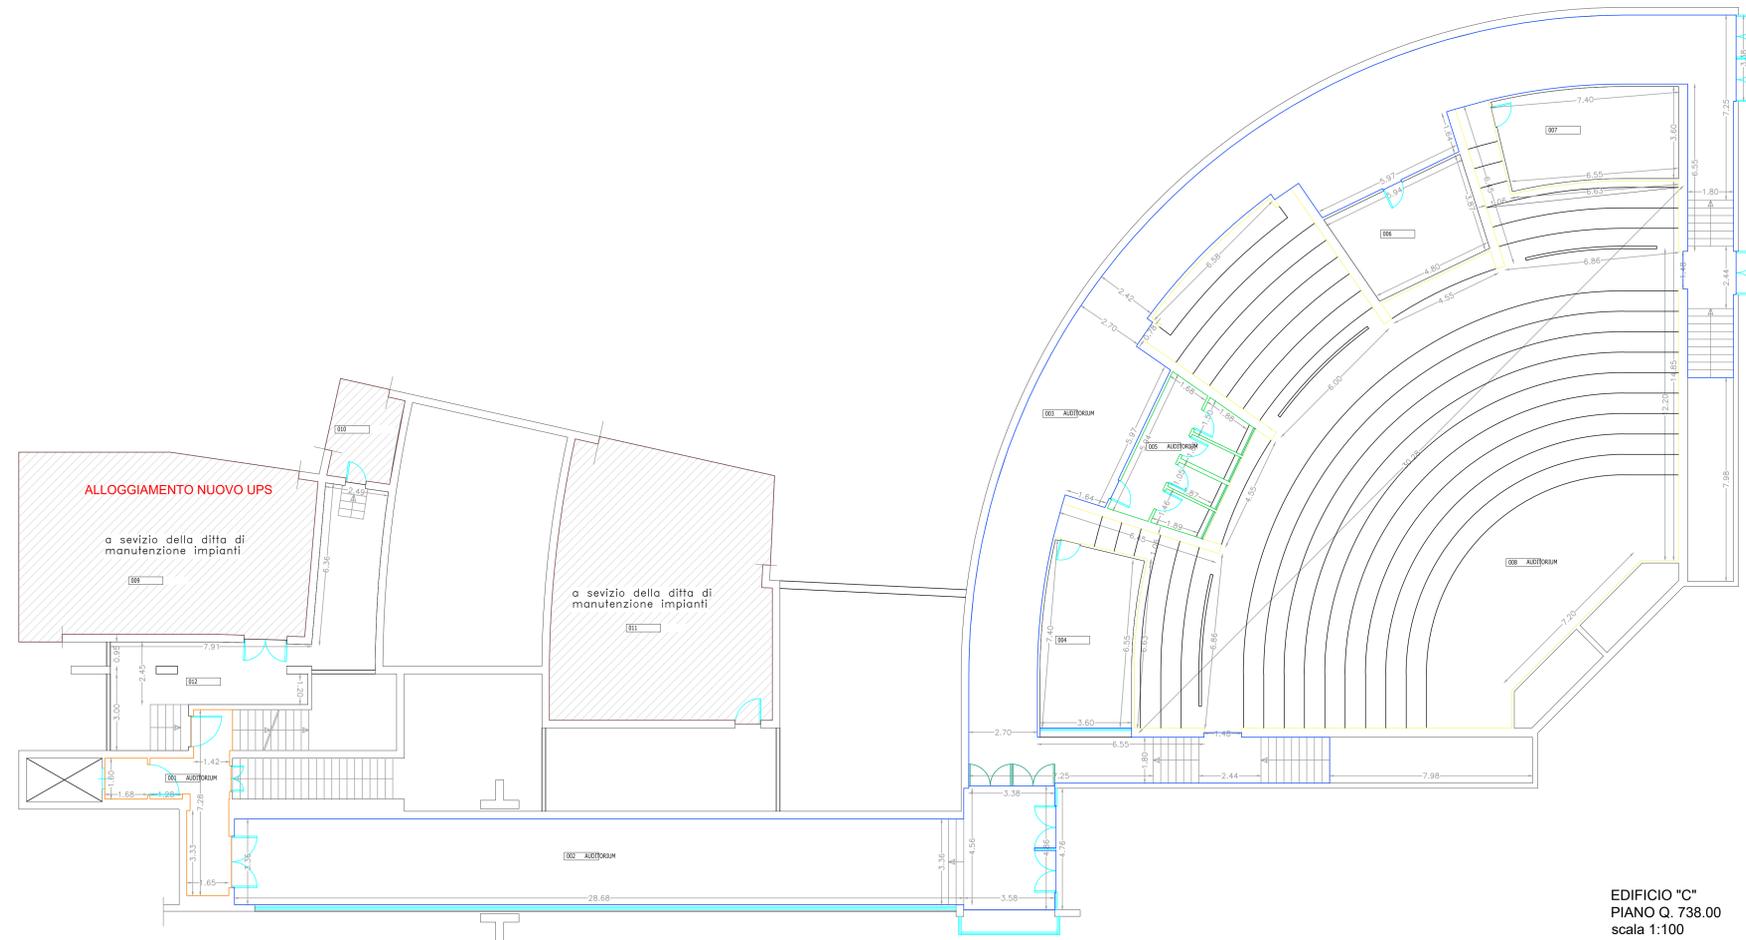

EDIFICIO "C"  
PIANO Q. 738.00  
scala 1:100

**AZIENDA OSPEDALIERA REGIONALE "S. CARLO"**  
 Ospedale "S. Carlo" di Potenza - Ospedale "S. Francesco di Paola" di Pescopagano  
 Via Poito Petrone - 85100 Potenza - Tel. 0971-611111  
 Codice Fiscale e Partita IVA - 01186830764

REALIZZAZIONE DI UNA SALA IBRIDA

**PROGETTO DI FATTIBILITA' TECNICA ED ECONOMICA**  
**PADIGLIONE "C" Planimetrie q. 734,00 - q. 738,00**  
**SOTTOCENTRALI**

Progettisti  
U.O. GESTIONE TECNICO PATRIMONIALE

Data redazione	01/2020
Revisione	00
N° Elenco lavori	01/20
Elaborato n.	SP. 01
Scala	1:100

Timbro e firma