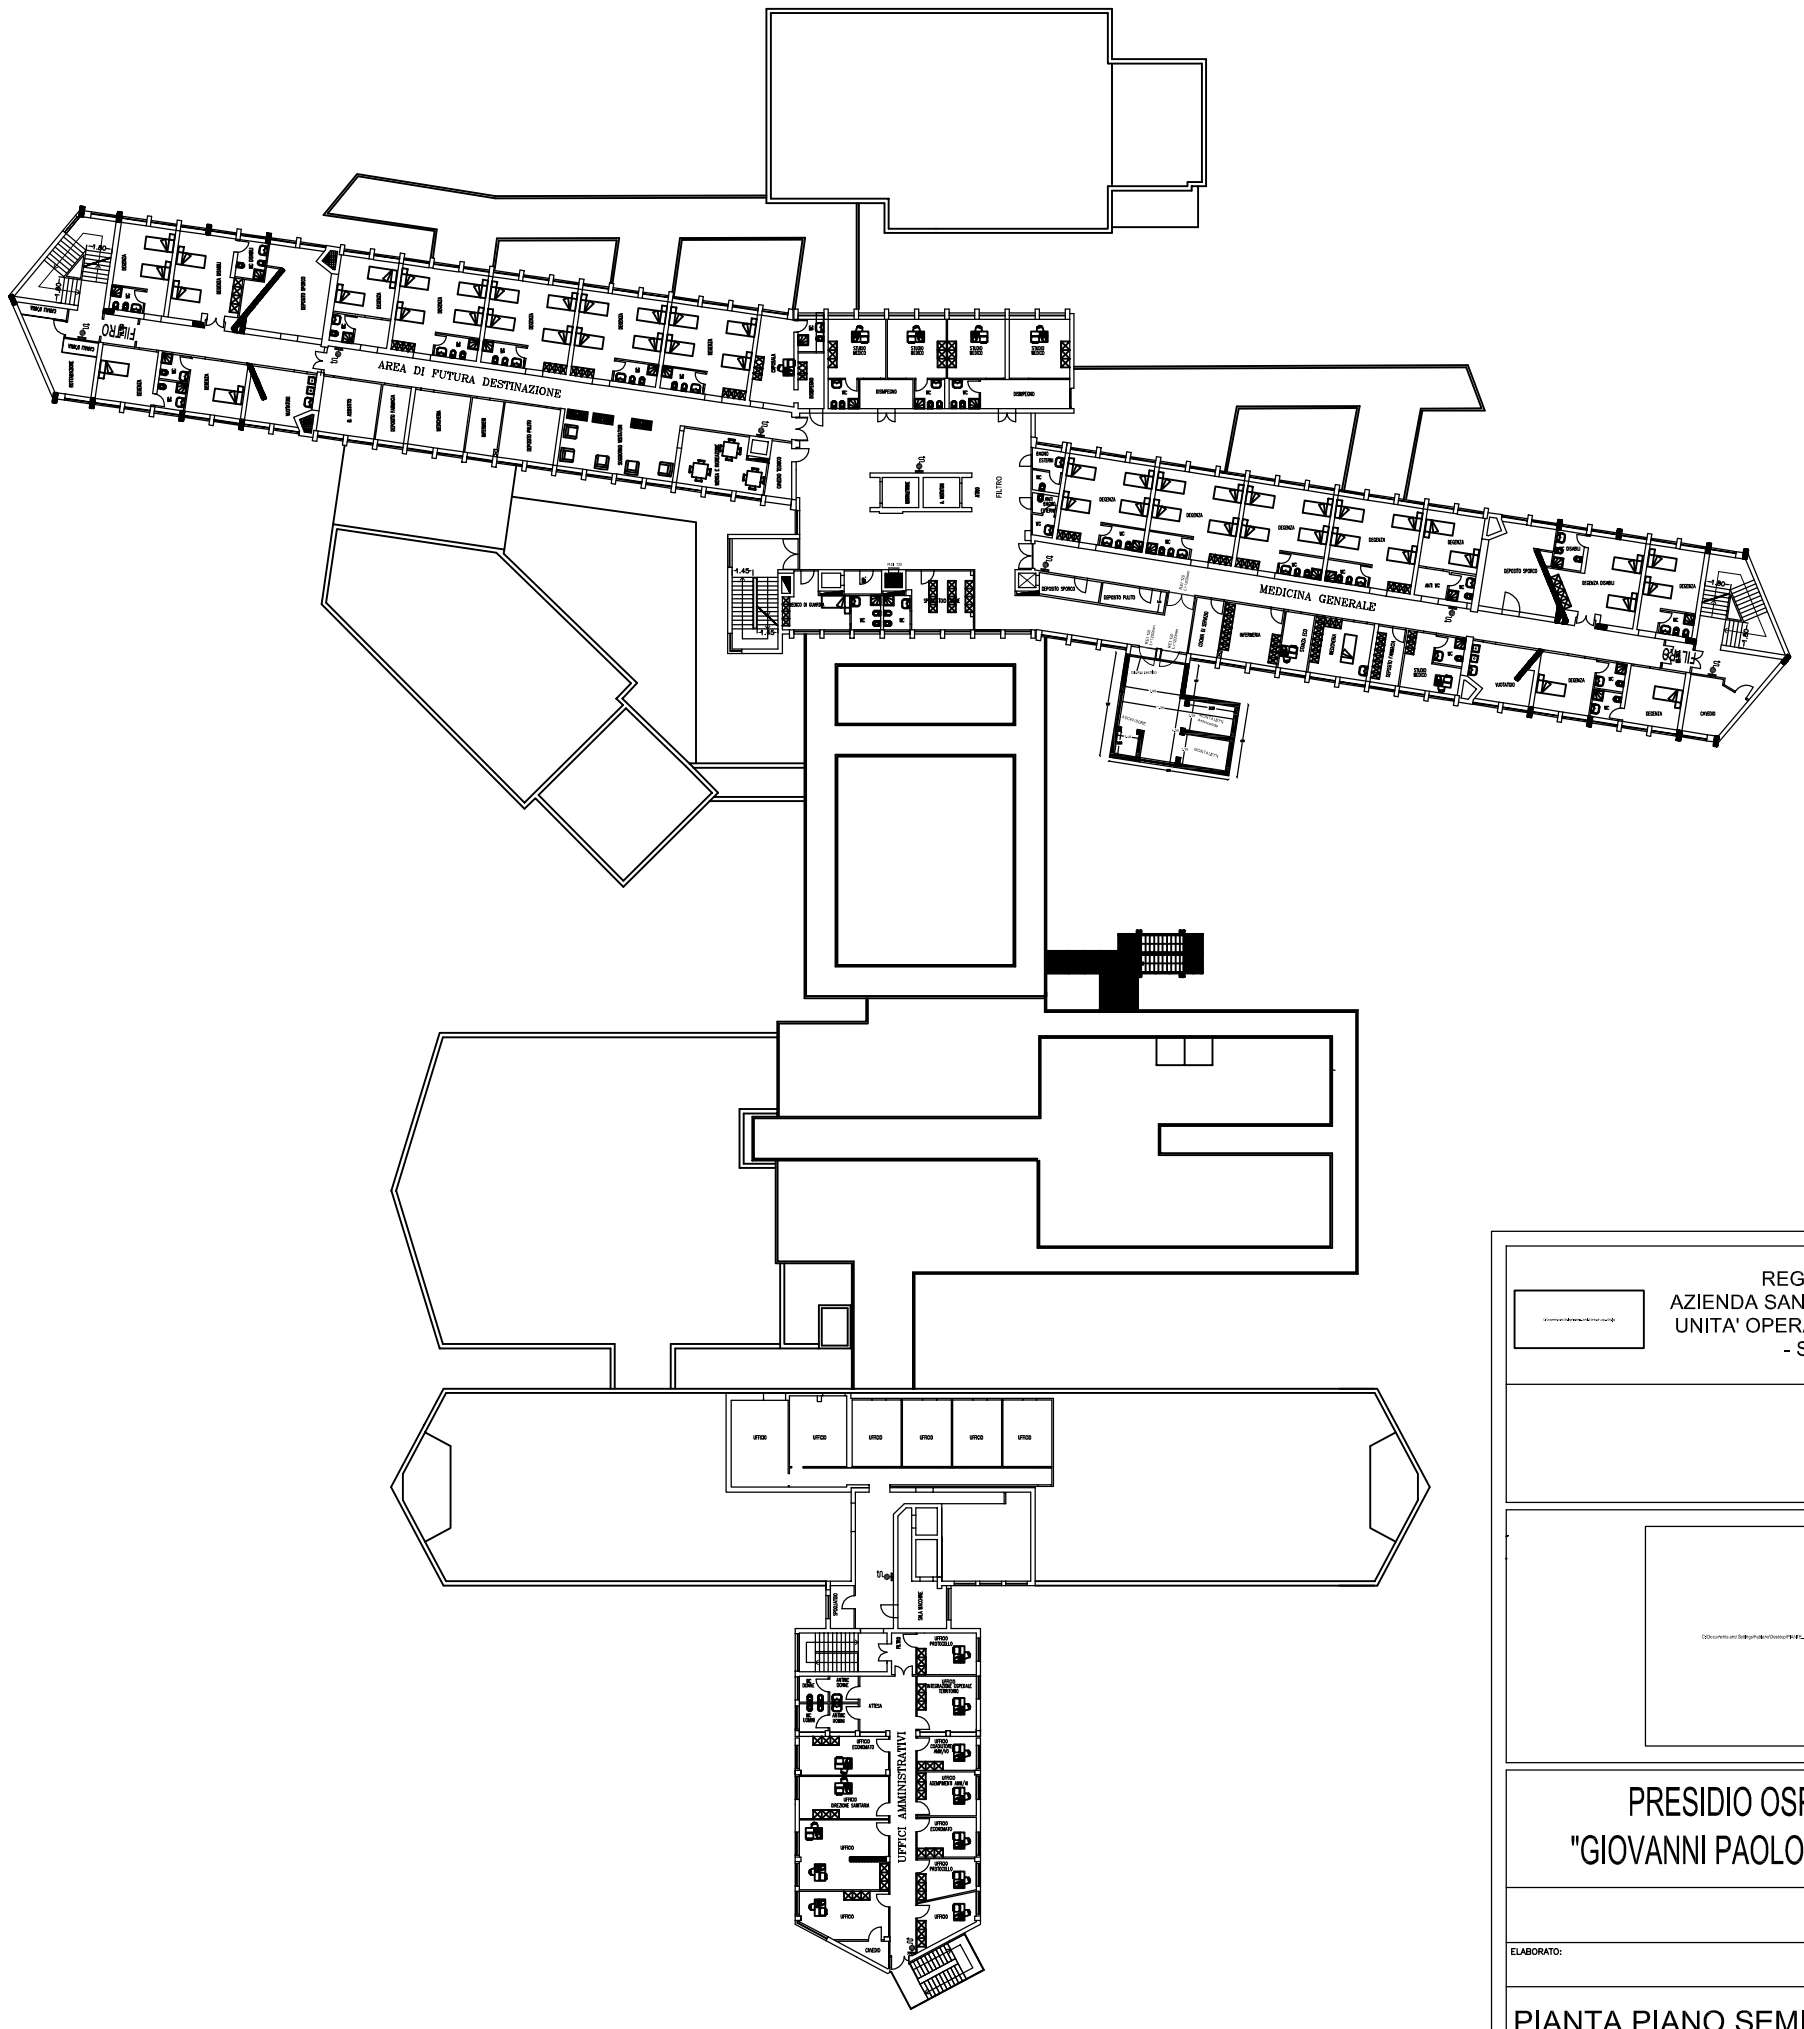

REGIONE BASILICATA
AZIENDA SANITARIA LOCALE DI MATERA
UNITA' OPERATIVA GESTIONE TECNICA
- Sede di Policoro -

PRESIDIO OSPEDALIERO
"GIOVANNI PAOLO II" DI POLICORO

ELABORATO:

ALL. B4

PIANTA PIANO SEMINTERRATO

SCALA 1:200

DATA