
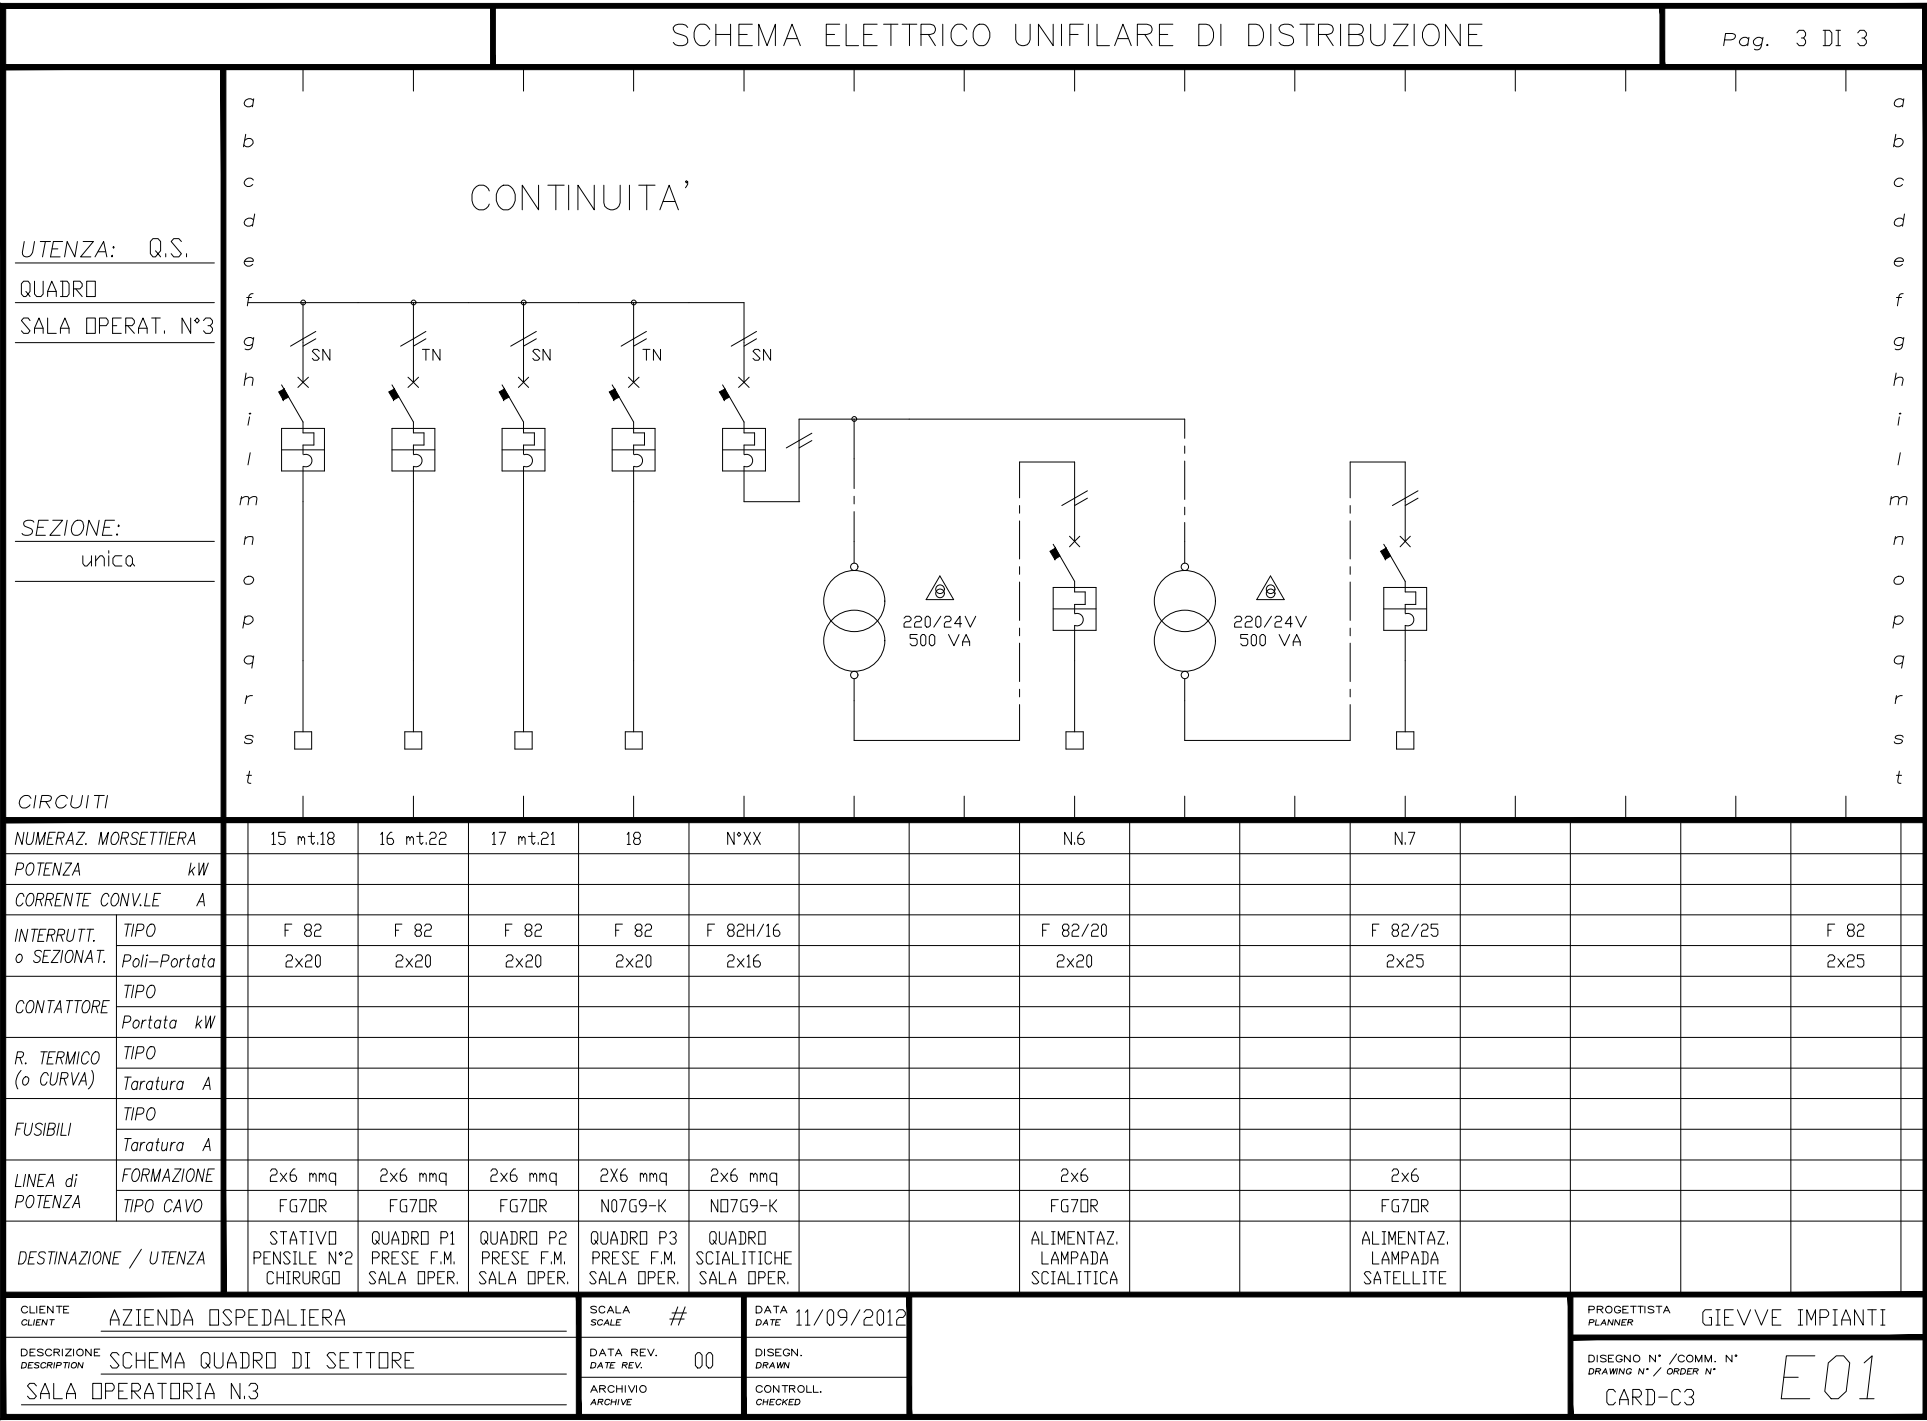
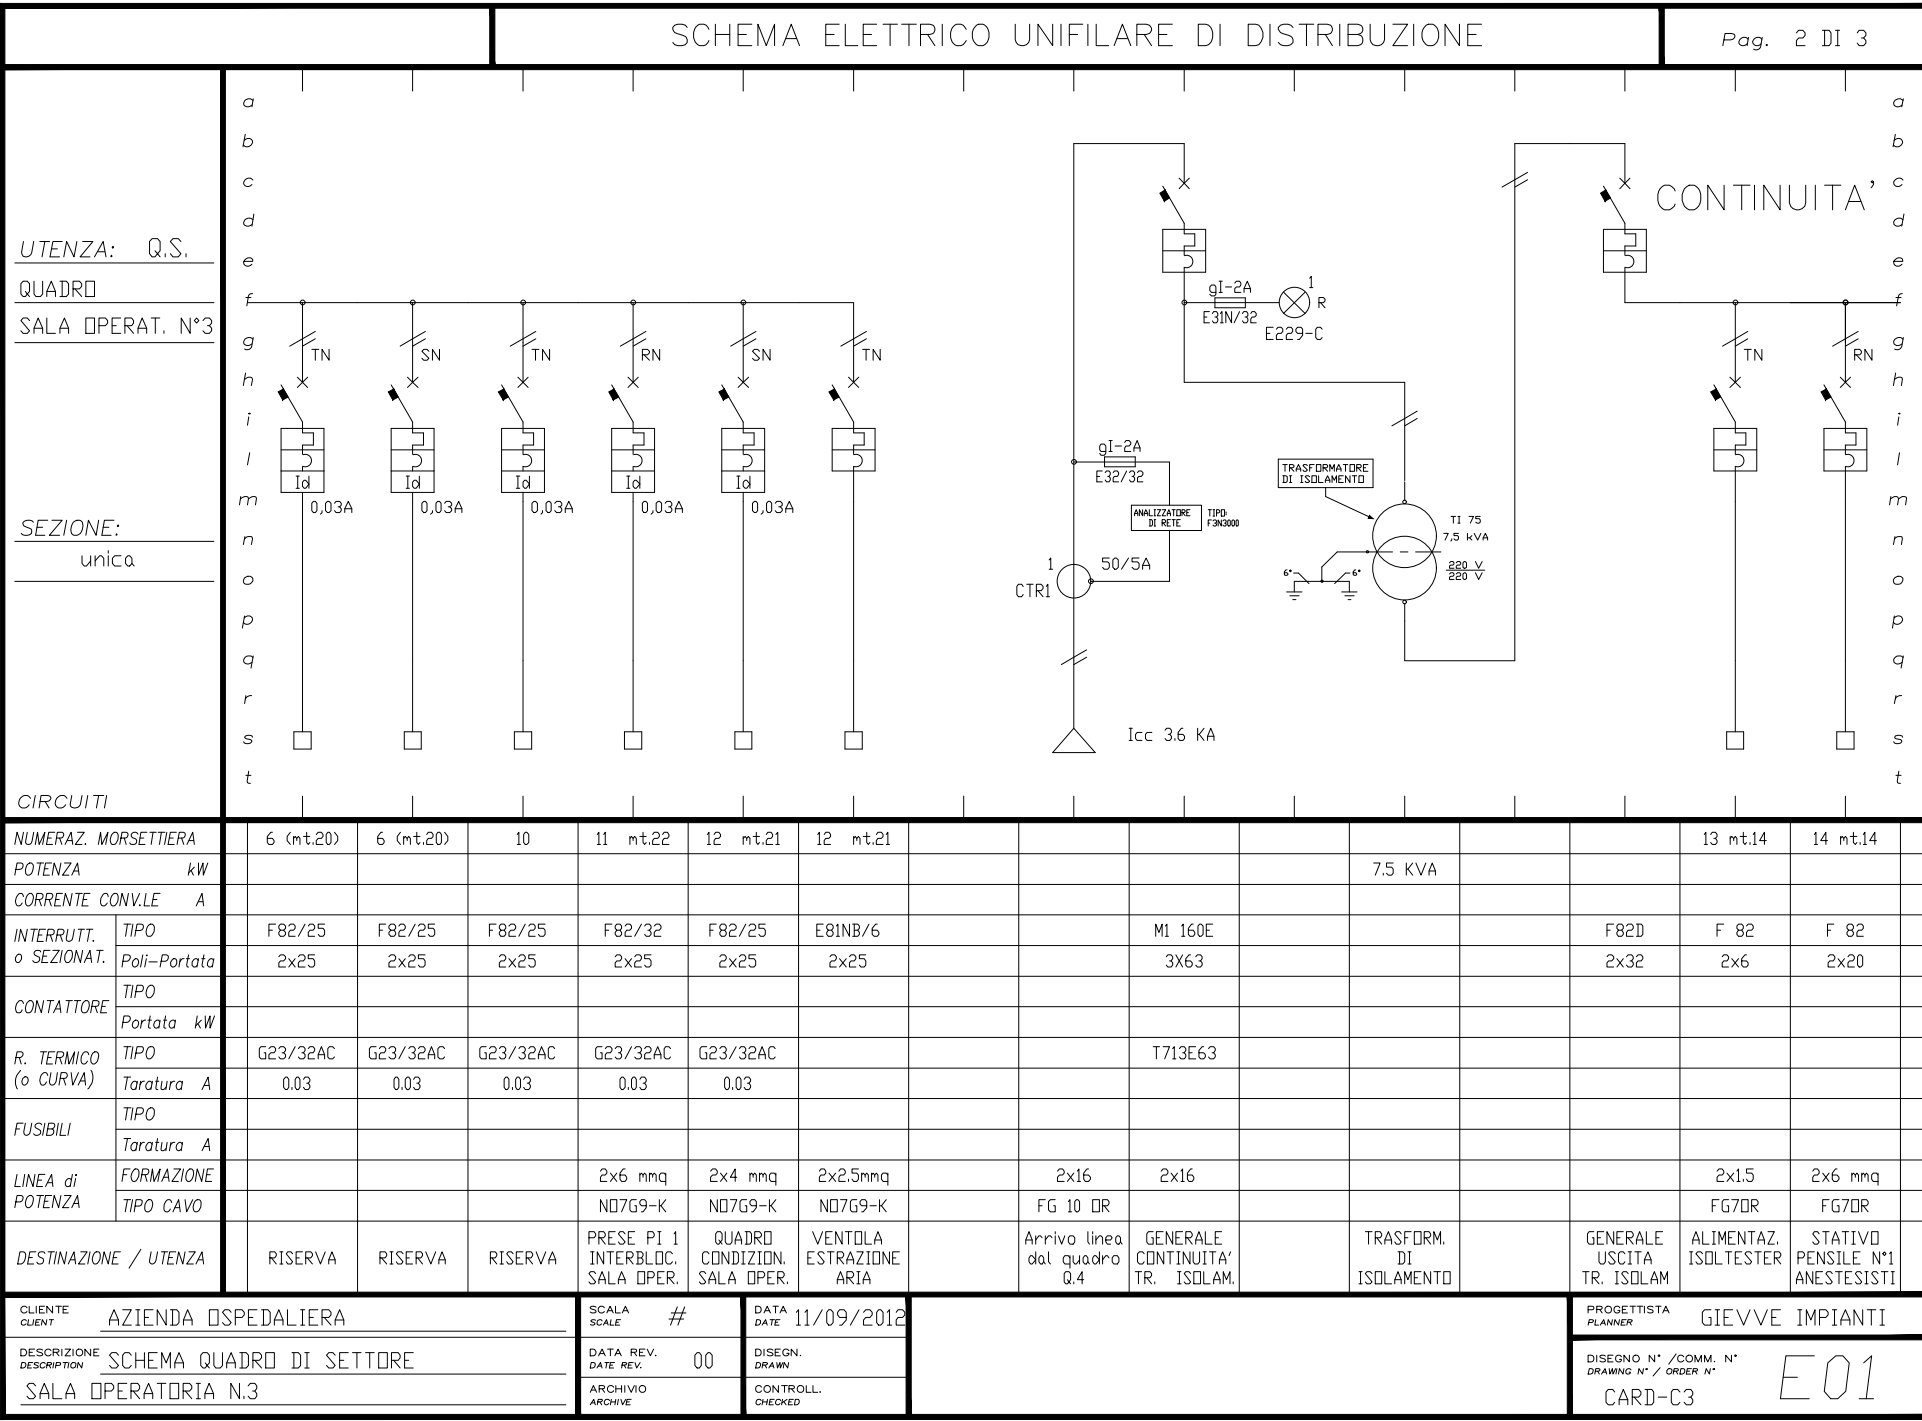


ELABORATO:
PADIGLIONE CARDIOCHIRURGIA
SCHEMA QUADRO DI SETTORE
SALA OPERATORIA 3
AGGIORNATO IL 11/09/2012

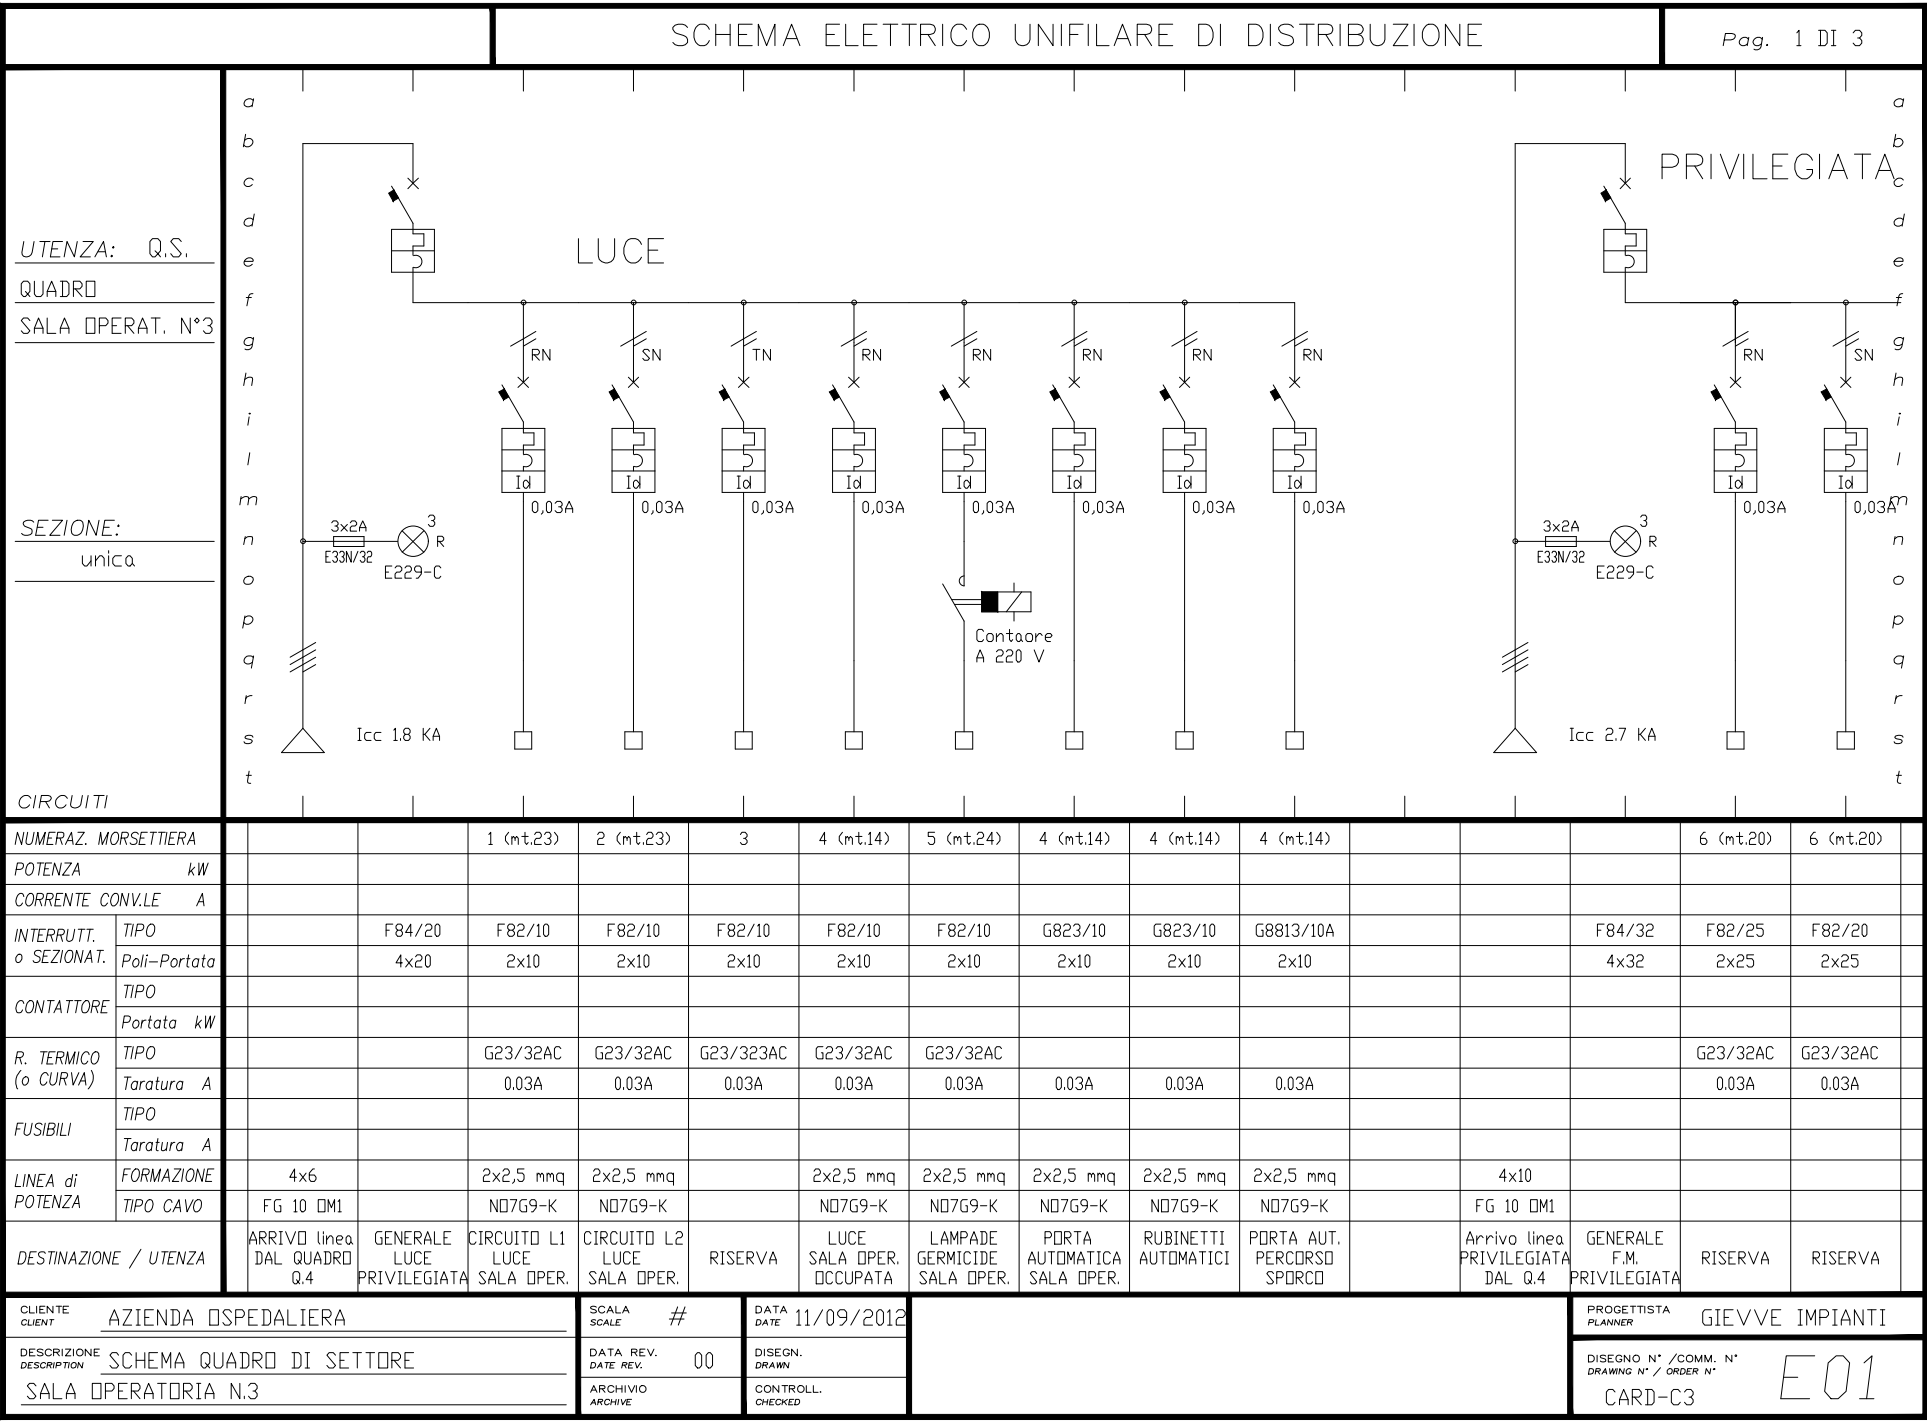

A. Termini delle vigenti leggi sul diritto d'autore questo disegno non potrà essere copiato, riprodotto o comunicato ad altre persone o altre senza l'autorizzazione della scrivente.

