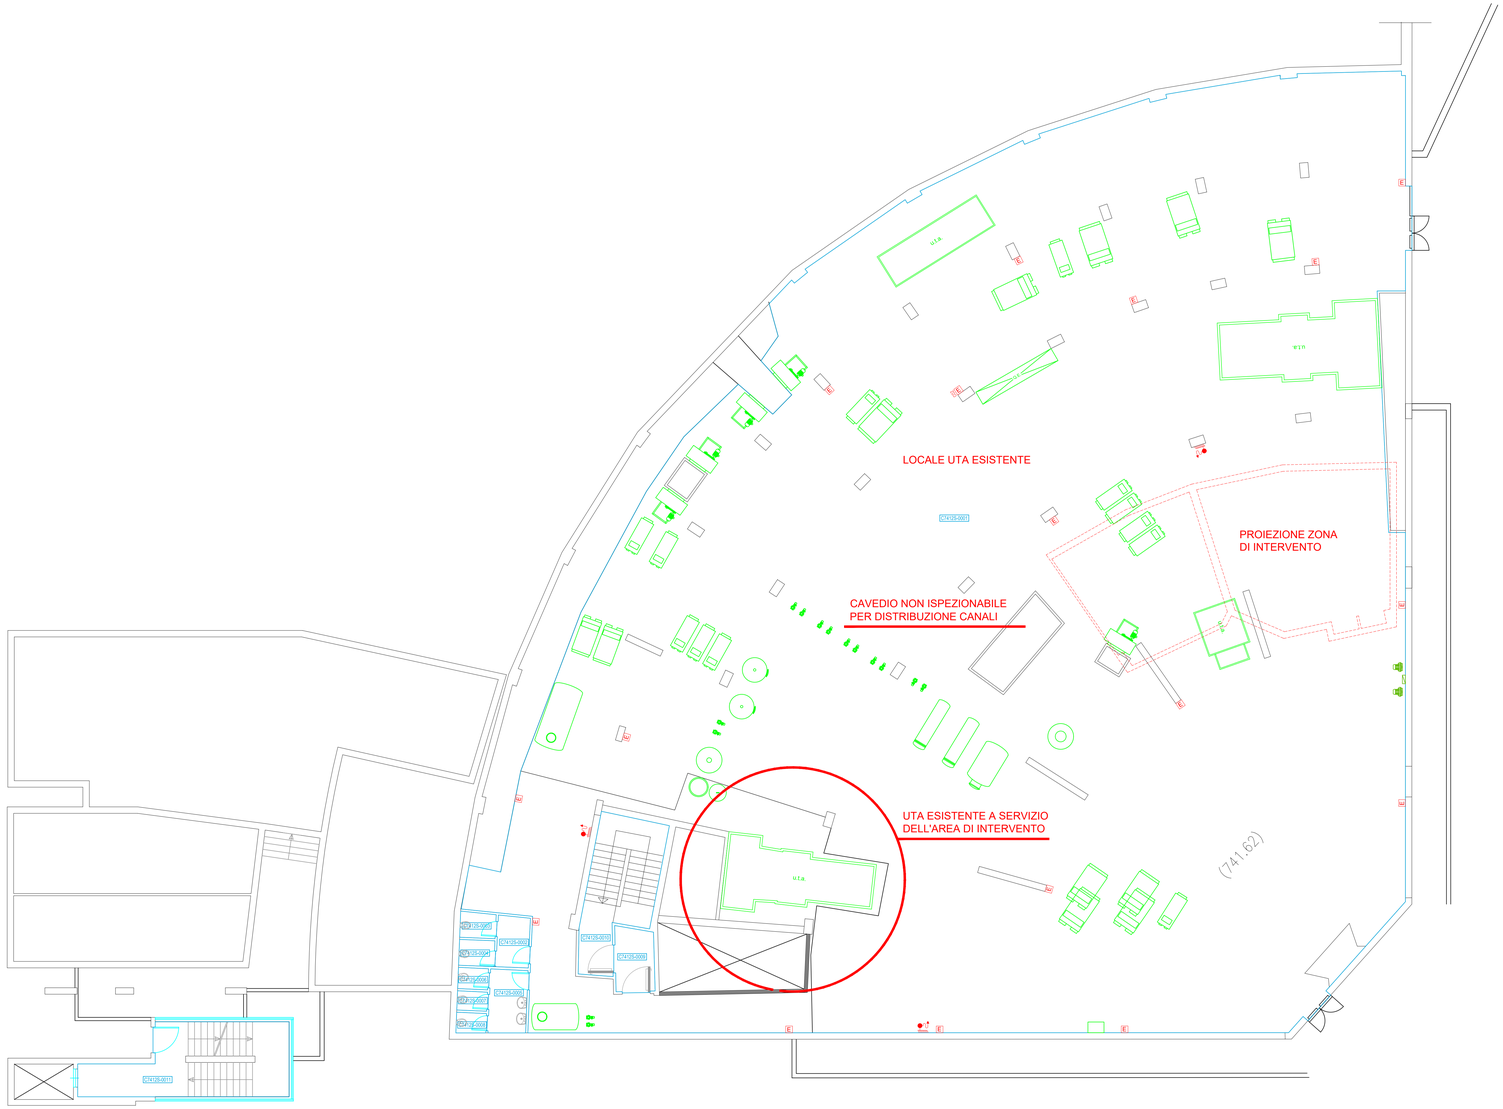

EDIFICIO "C"
PIANO 2° S. Q. 741
scala 1:100

AZIENDA OSPEDALIERA REGIONALE "S. CARLO"

Ospedale "S. Carlo" di Potenza - Ospedale "S. Francesco di Paola" di Pescopagano

Via Potito Petrone - 85100 Potenza - Tel. 0971-611111
Codice Fiscale e Partita IVA - 01186830764

U.O. GESTIONE TECNICO PATRIMONIALE

REALIZZAZIONE DI UNA SALA IBRIDA

PROGETTO DI FATTIBILITA' TECNICA ED ECONOMICA

PADIGLIONE "C" Planimetria 2° S q. 741,00

SOTTOCENTRALE TERMICA

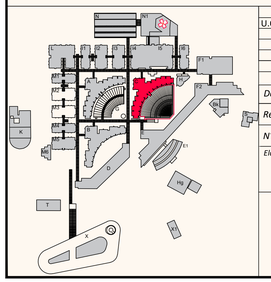

Progettisti
U.O GESTIONE TECNICO PATRIMONIALE

Data redazione	01/2020
Revisione	00
N° Elenco lavori	01/20
Elaborato n.	*Scala*
SP. 04	1:100

Timbro e firma