


PLANIMETRIA

Scala 1: 100

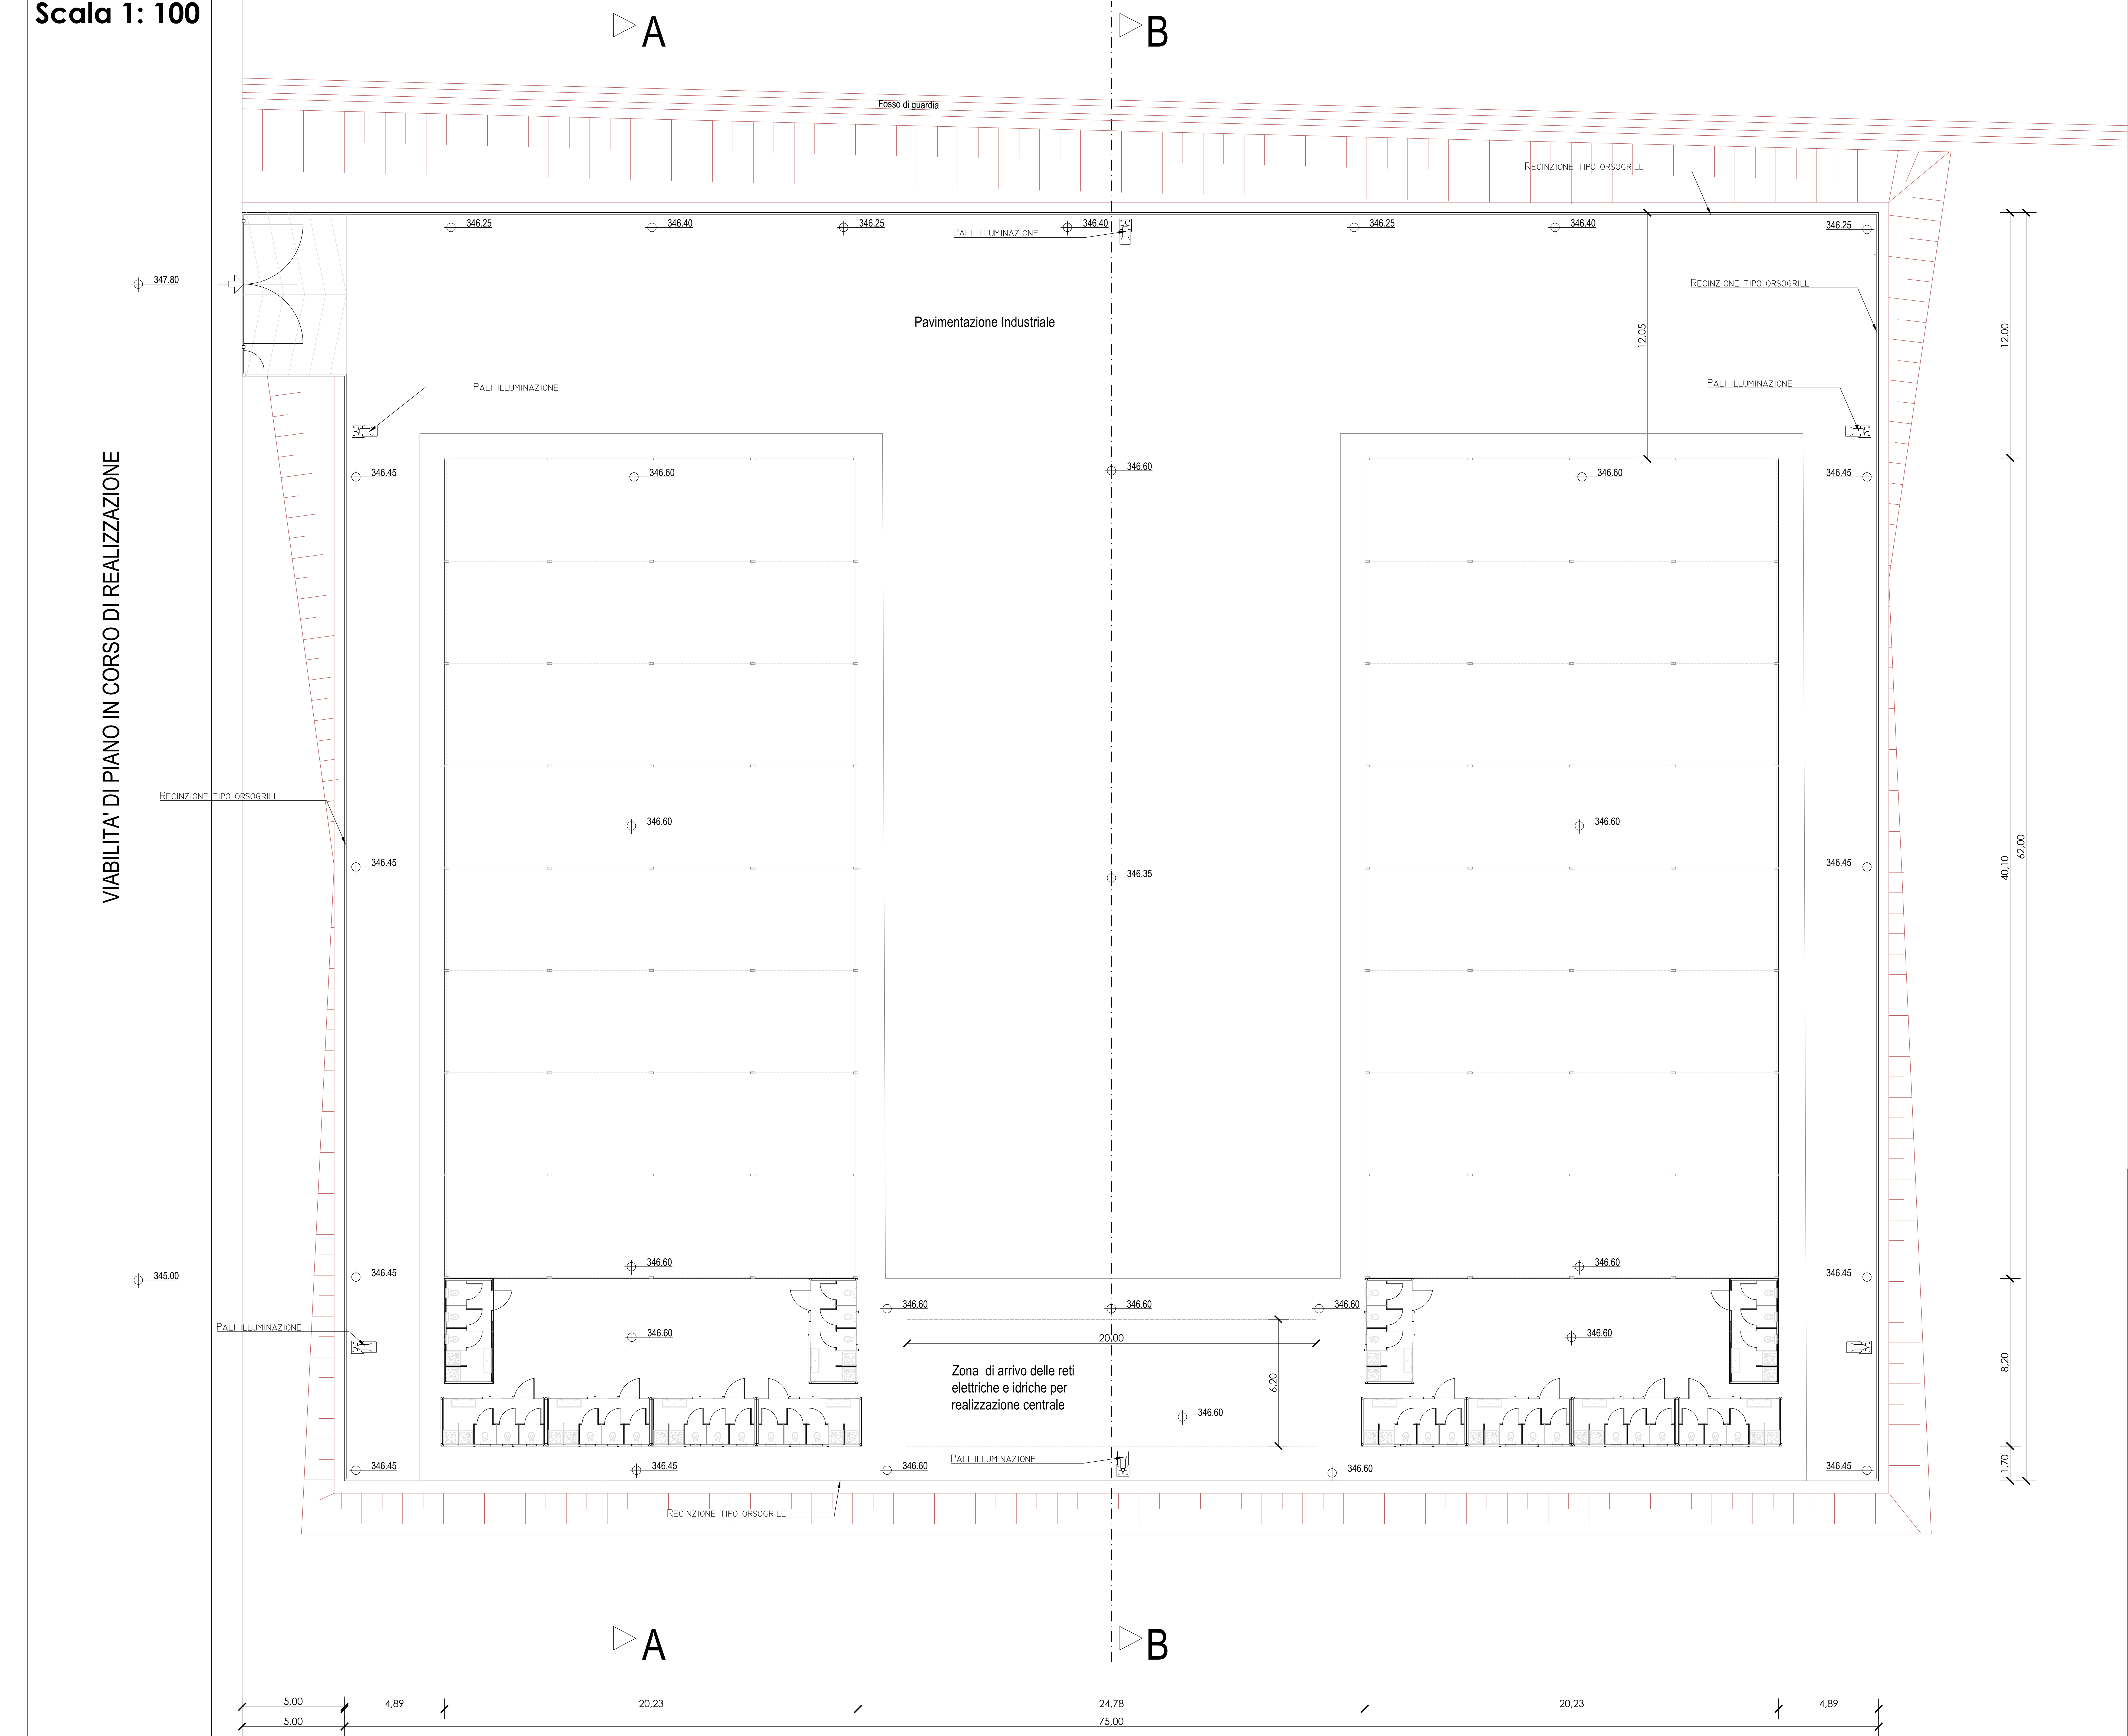

REGIONE BASILICATA

COMUNE DI MATERA

OSPEDALE DA CAMPO PER EMERGENZA COVID-19

OMAGGIATO DALL'EMIRATO DEL QATAR DA

REALIZZARE PRESSO L'OSPEDALE MADONNA DELLE

GRAZIE DI MATERA CON IL SUPPORTO TECNICO

LOGISTICO DEL VI° REGGIMENTO GENIO PIONIERI -

ESERCITO ITALIANO

ASM AZIENDA SANITARIA MATERA

U.O.C. ATTIVITA' TECNICHE E GESTIONE DEL PATRIMONIO

RESPONSABILE DEL PROCEDIMENTO

Progettazione e direzione lavori

U.O.C. ARVIR/ Tecnica e Gestione Patrimonio

Assistente Tecnico ING. Michele Di Lena

Assistente Tecnico P.I. Giovanni Servedio

Assistente Tecnico GEOM. Renato Fontanarosa

CALCOLATORE STATICO

ING. LUCA SALVATORE TUGLIANTE

DIRETTORE DEI LAVORI STRUTTURE

Assistente Tecnico ING. Michele Di Lena

COORDINATORE PER LA SICUREZZA in fase di

Progettazione e direzione lavori

U.O.C. ARVIR/ Tecnica e Gestione Patrimonio

Assistente Tecnico ING. Michele Di Lena

DIRETTORE DEI LAVORI

Assistente Tecnico Arch. Rossella Bisceglie

Assistente Tecnico ING. Michele Di Lena

Assistente Tecnico P.I. Giovanni Servedio

Assistente Tecnico GEOM. Renato Fontanarosa

Direttore Operativo

Assistente Tecnico ING. Michele Di Lena

Assistente Tecnico P.I. Giovanni Servedio

Oggetto della tavola:

PLANIMETRIA DI PROGETTO

Tavola

02

Scala

1:100

5					
4					
3					
2					
1	Prog. preliminare		17 Apr 20		
REVISIONE	EMESSO	Data	VALIDATO	Data	