



**AZIENDA OSPEDALIERA REGIONALE "S. CARLO"**  
*Ospedale "S. Carlo" di Potenza - Ospedale "S. Francesco di Paola" di Pescopagano*  
Via Porto Petrone - 85100 Potenza - Tel. 0971.611111  
Codice Fiscale e Partita IVA - 01186830764

**U.O. GESTIONE TECNICO PATRIMONIALE**



**REALIZZAZIONE DI UNA SALA IBRIDA**

**PROGETTO DI FATTIBILITA' TECNICA ED ECONOMICA**



**PADIGLIONE "C" Planimetrie q. 734,00 - q. 738,00**

**SOTTOCENTRALI**



**Progettisti**  
U.O. GESTIONE TECNICO PATRIMONIALE

Data redazione	01/2020
Revisione	00
N° Elenca lavori	01/20
Elaborato n.	SP. 01
Scala	1:100
Timbro e firma	

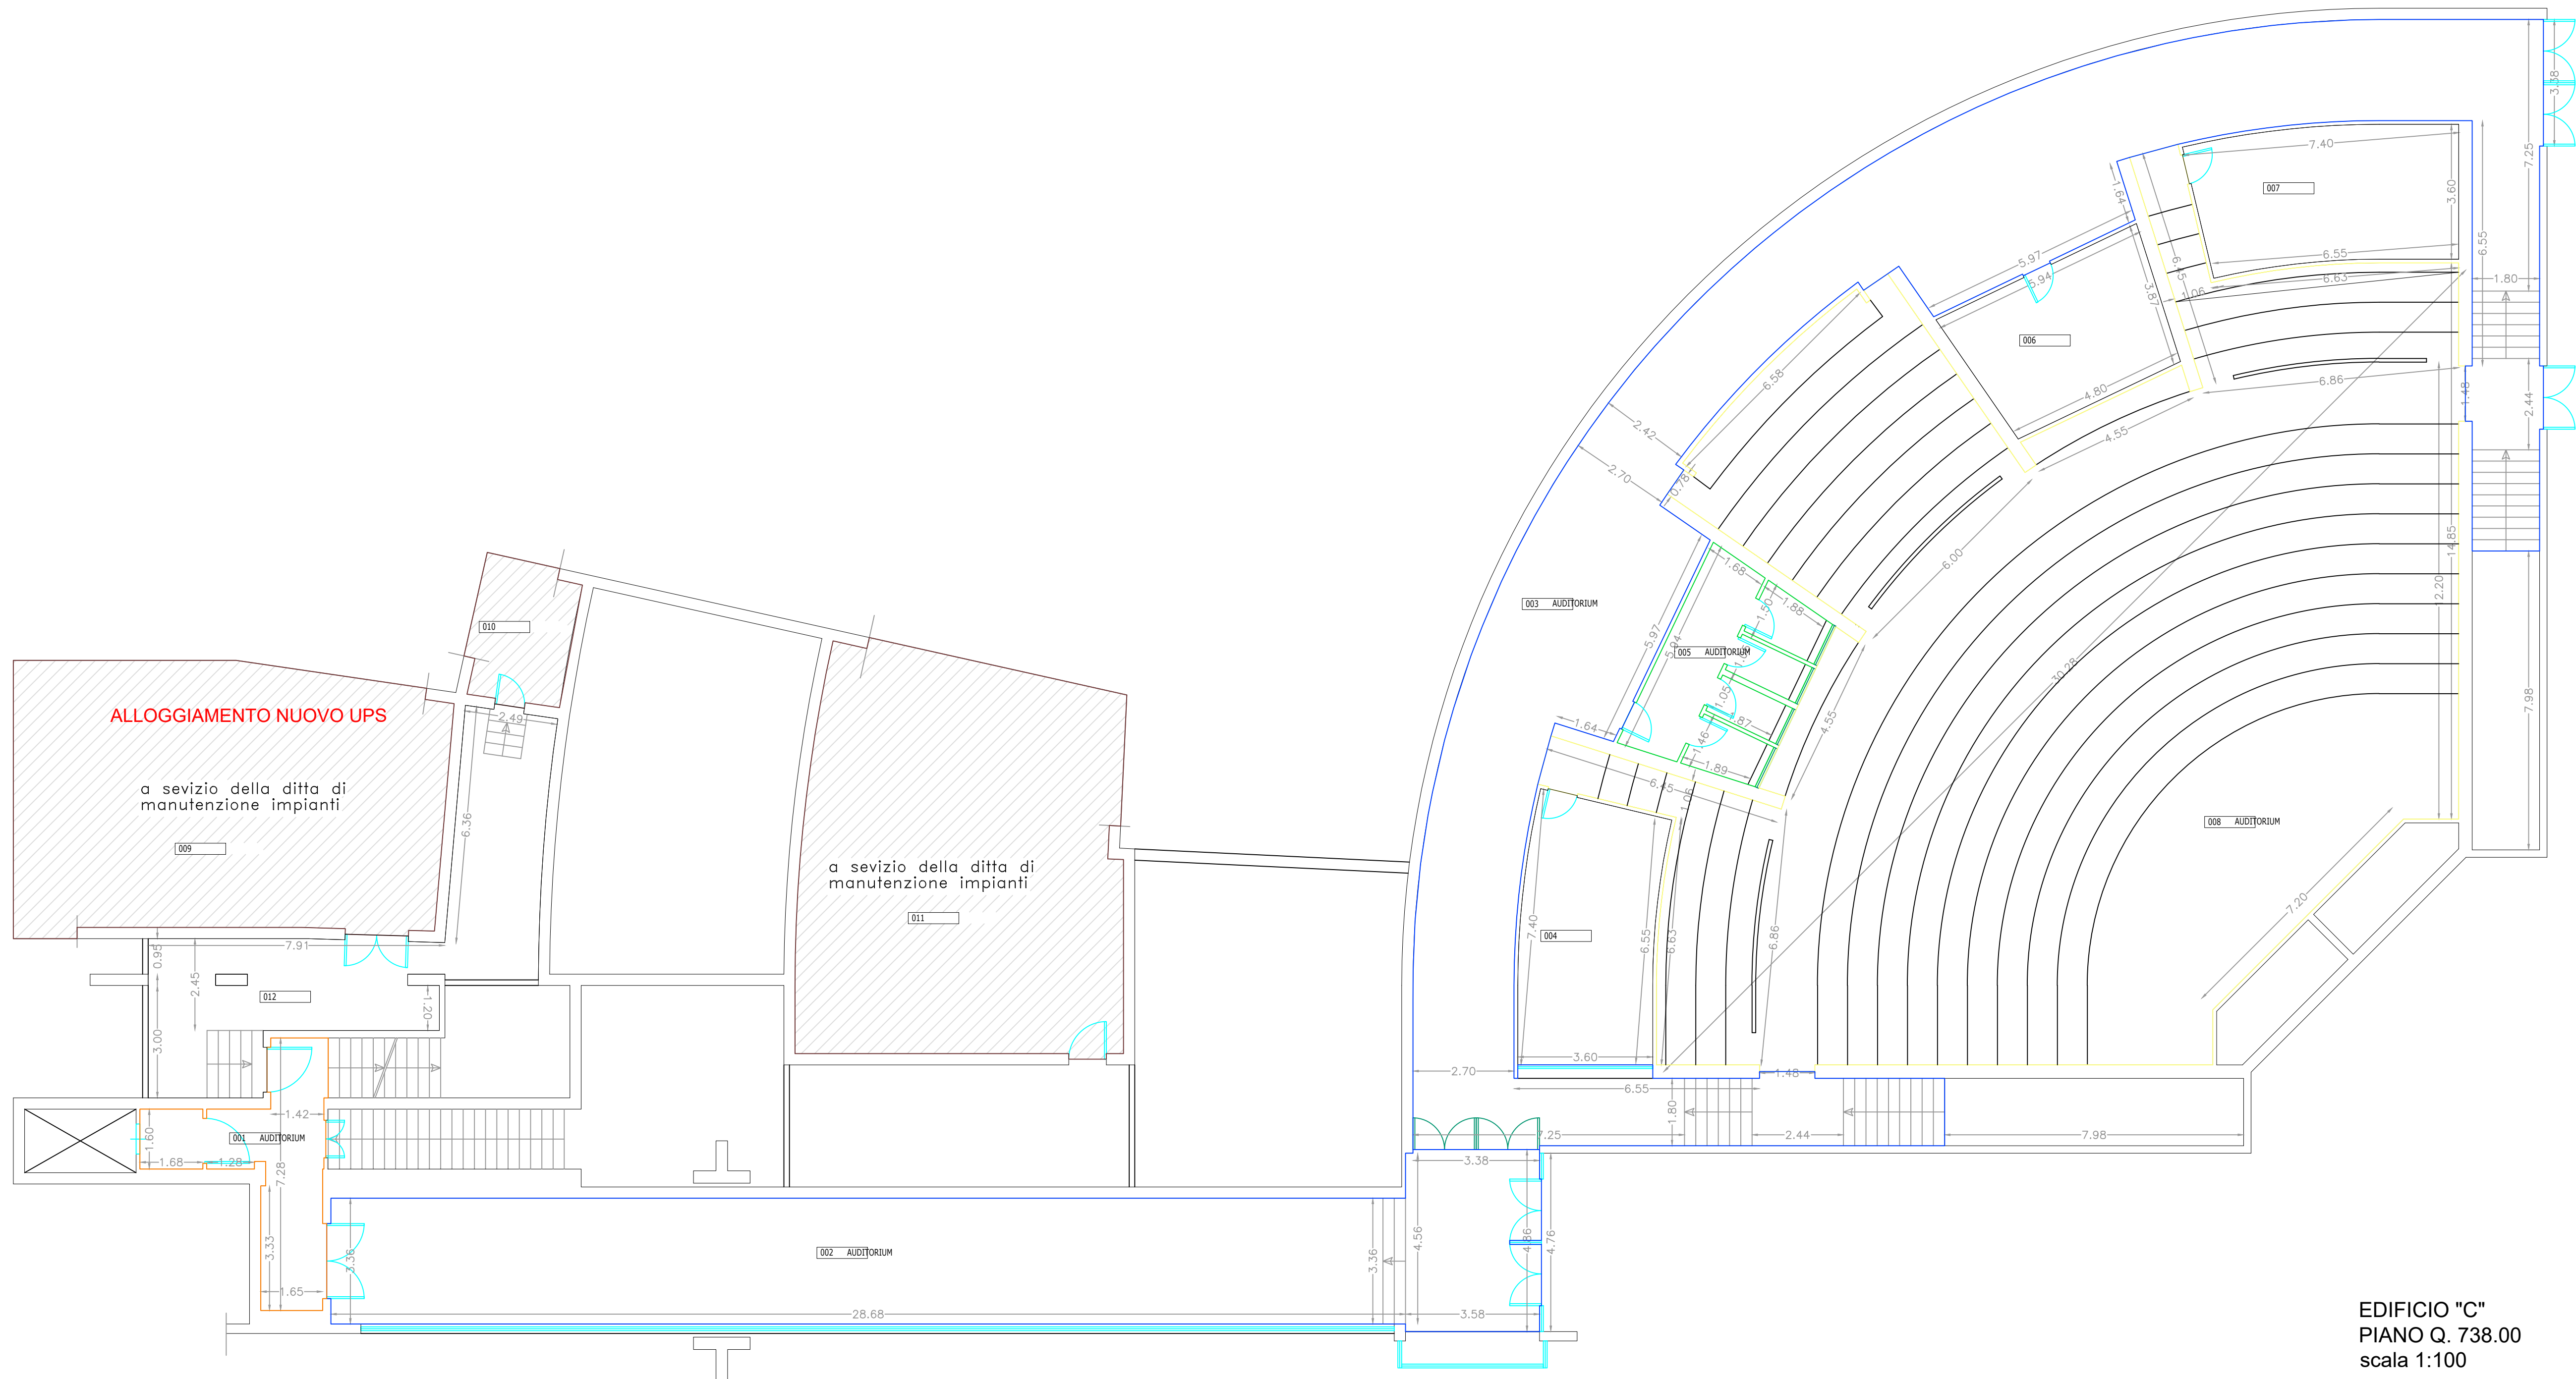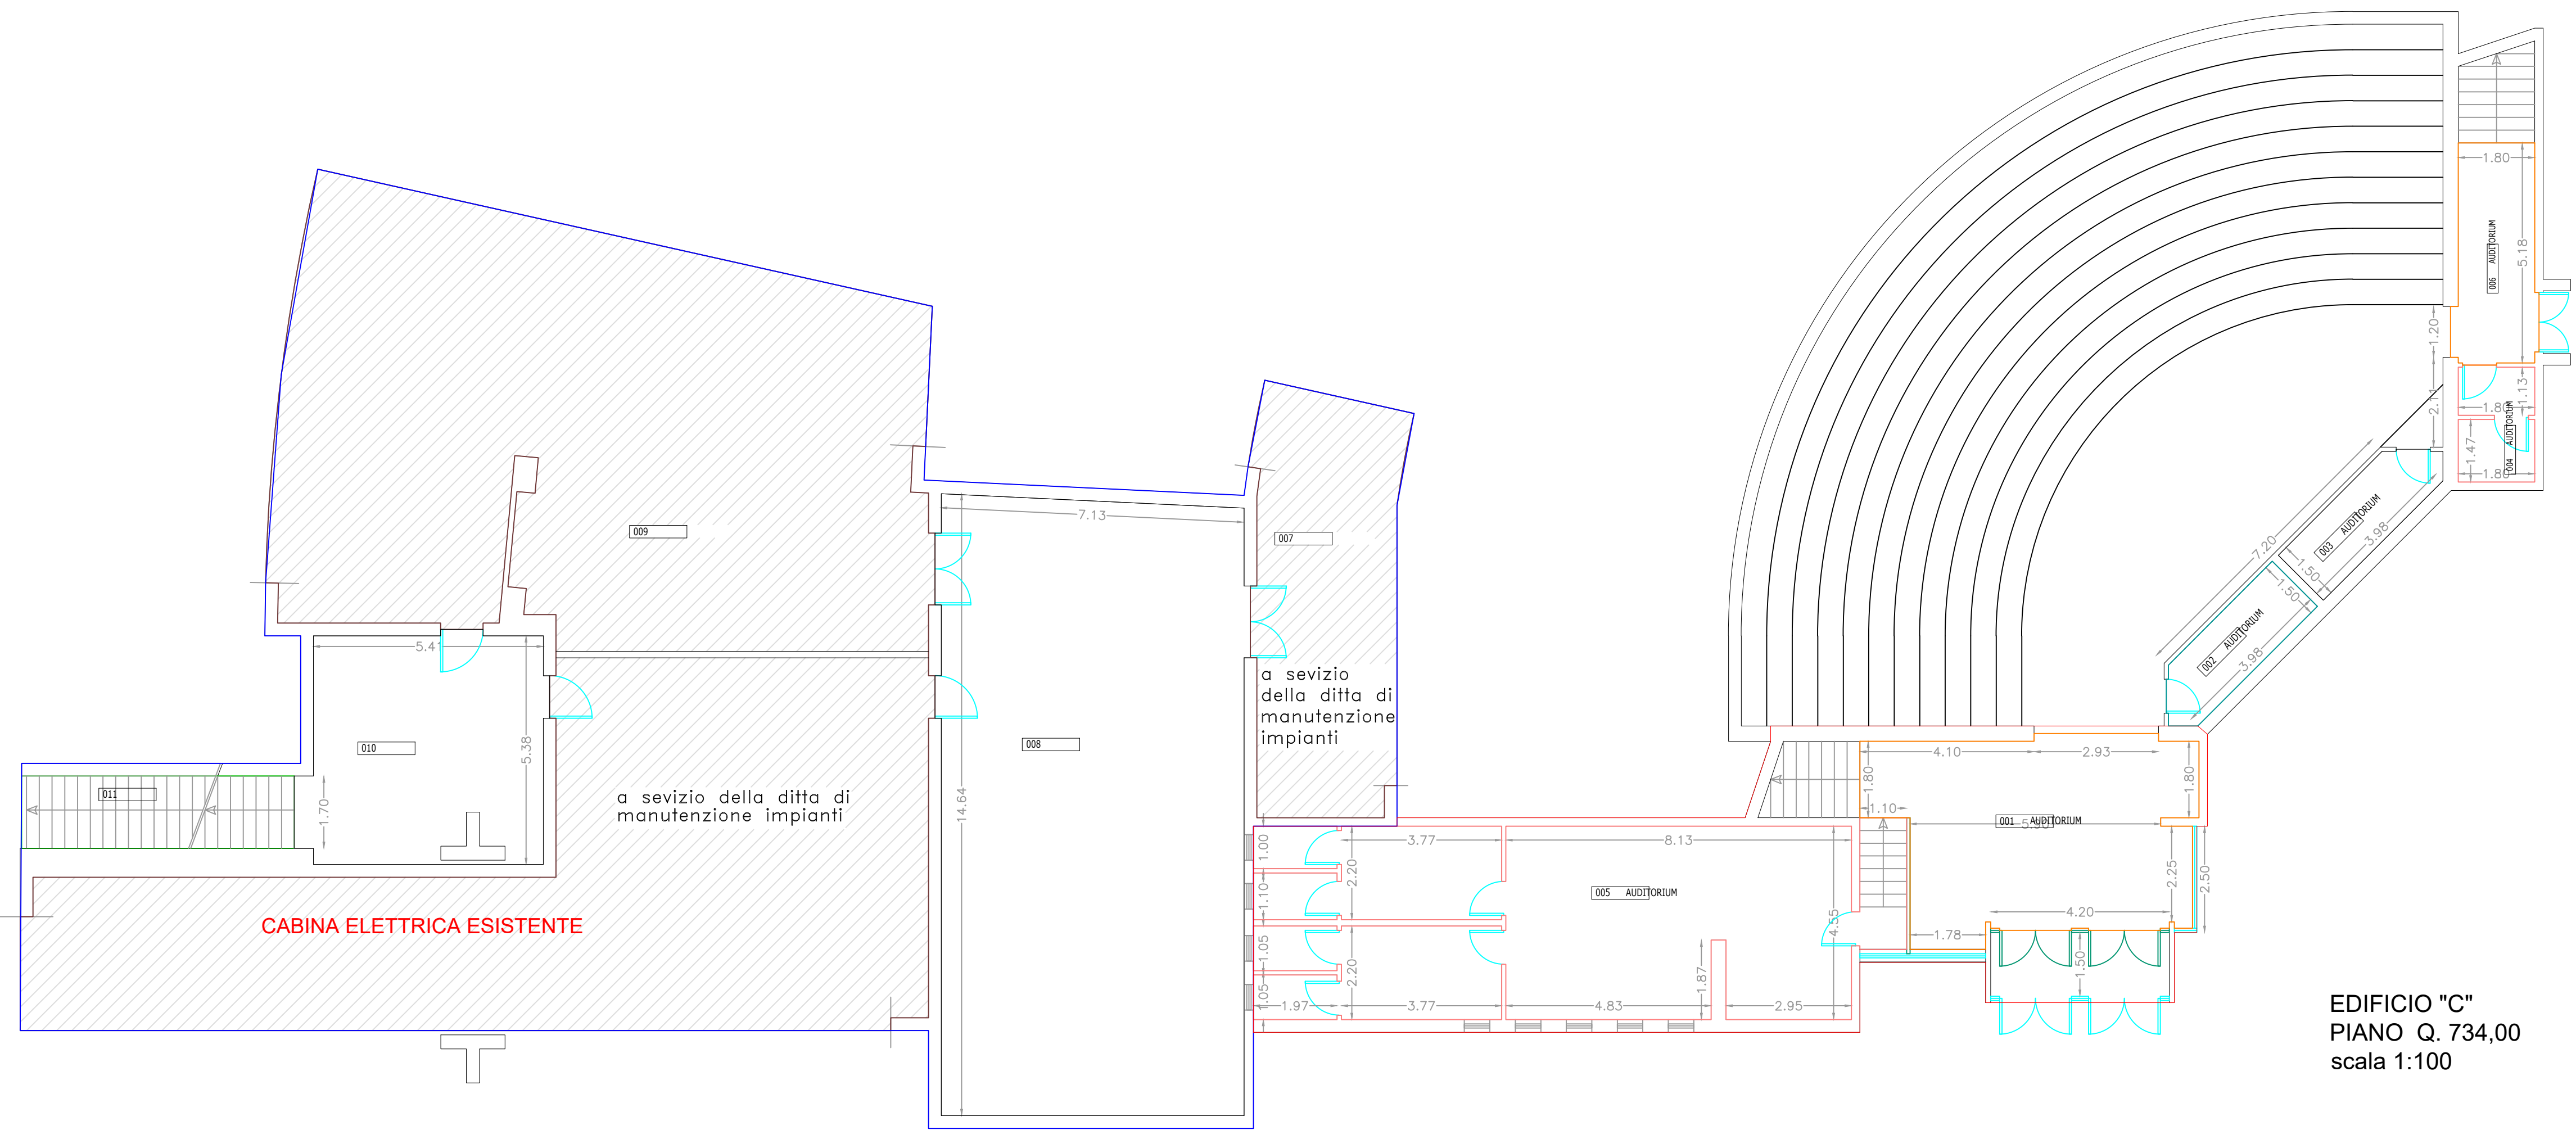





**AZIENDA OSPEDALIERA REGIONALE "S. CARLO"**  
*Ospedale "S. Carlo" di Potenza - Ospedale "S. Francesco di Paola" di Pescopagano*  
Via Porto Petrone - 85100 Potenza - Tel. 0971-611111  
Codice Fiscale e Partita IVA - 01186830764

**U.O. GESTIONE TECNICO PATRIMONIALE**



**REALIZZAZIONE DI UNA SALA IBRIDA**

**PROGETTO DI FATTIBILITA' TECNICA ED ECONOMICA**  
**PADIGLIONE "C" Planimetria 1° S q. 745,00**  
**SALE OPERATORIE CARDIOCHIRURGIA**



**Progettisti**  
U.O. GESTIONE TECNICO PATRIMONIALE

Data redazione	01/2020
Revisione	00
N° Elenca lavori	01/20
Elaborato n.	SP. 02
Scala	1:100
Timbro e firma	

SALE OGGETTO DI INTERVENTO





AZIENDA OSPEDALIERA REGIONALE "S. CARLO"

Ospedale "S. Carlo" di Potenza - Ospedale "S. Francesco di Paola" di Pescopagano

Via Posito Petrone - 85100 Potenza - Tel. 0971-611111

Codice Fiscale e Partita IVA - 01186830764

U.O. GESTIONE TECNICO PATRIMONIALE



LAVORI DI COSTRUZIONE DI UNA SALA IBRIDA

PROGETTO DI FATTIBILITA' TECNICA ED ECONOMICA

PADIGLIONE "C" Planimetria 1° S q. 745,00

stralcio sale operatorie cardiocirurgia



Progettisti

U.O. GESTIONE TECNICO PATRIMONIALE

Data redazione

01/2020

Revisione

00

N° Elenco lavori

01/20

Elaborato n.

SP. 03

Scala

1:20

Timbro e firma





**AZIENDA OSPEDALIERA REGIONALE "S. CARLO"**  
*Ospedale "S. Carlo" di Potenza - Ospedale "S. Francesco di Paola" di Pescopagano*  
Via Potito Petrone - 85100 Potenza - Tel. 0971-611111  
Codice Fiscale e Partita IVA - 01186830764

**U.O. GESTIONE TECNICO PATRIMONIALE**




**REALIZZAZIONE DI UNA SALA IBRIDA**

**PROGETTO DI FATTIBILITA' TECNICA ED ECONOMICA**  
**PADIGLIONE "C" Planimetria 2° S q. 741,00**  
**SOTTOCENTRALE TERMICA**



<b>Progettisti</b> U.O. GESTIONE TECNICO PATRIMONIALE	
<b>Data redazione</b>	<b>01/2020</b>
<b>Revisione</b>	<b>00</b>
<b>N° Elenca lavori</b>	<b>01/20</b>
<b>Elaborato n.</b>	<b>SP. 04</b>
<b>Scala</b>	<b>1:100</b>
<b>Timbro e firma</b>	

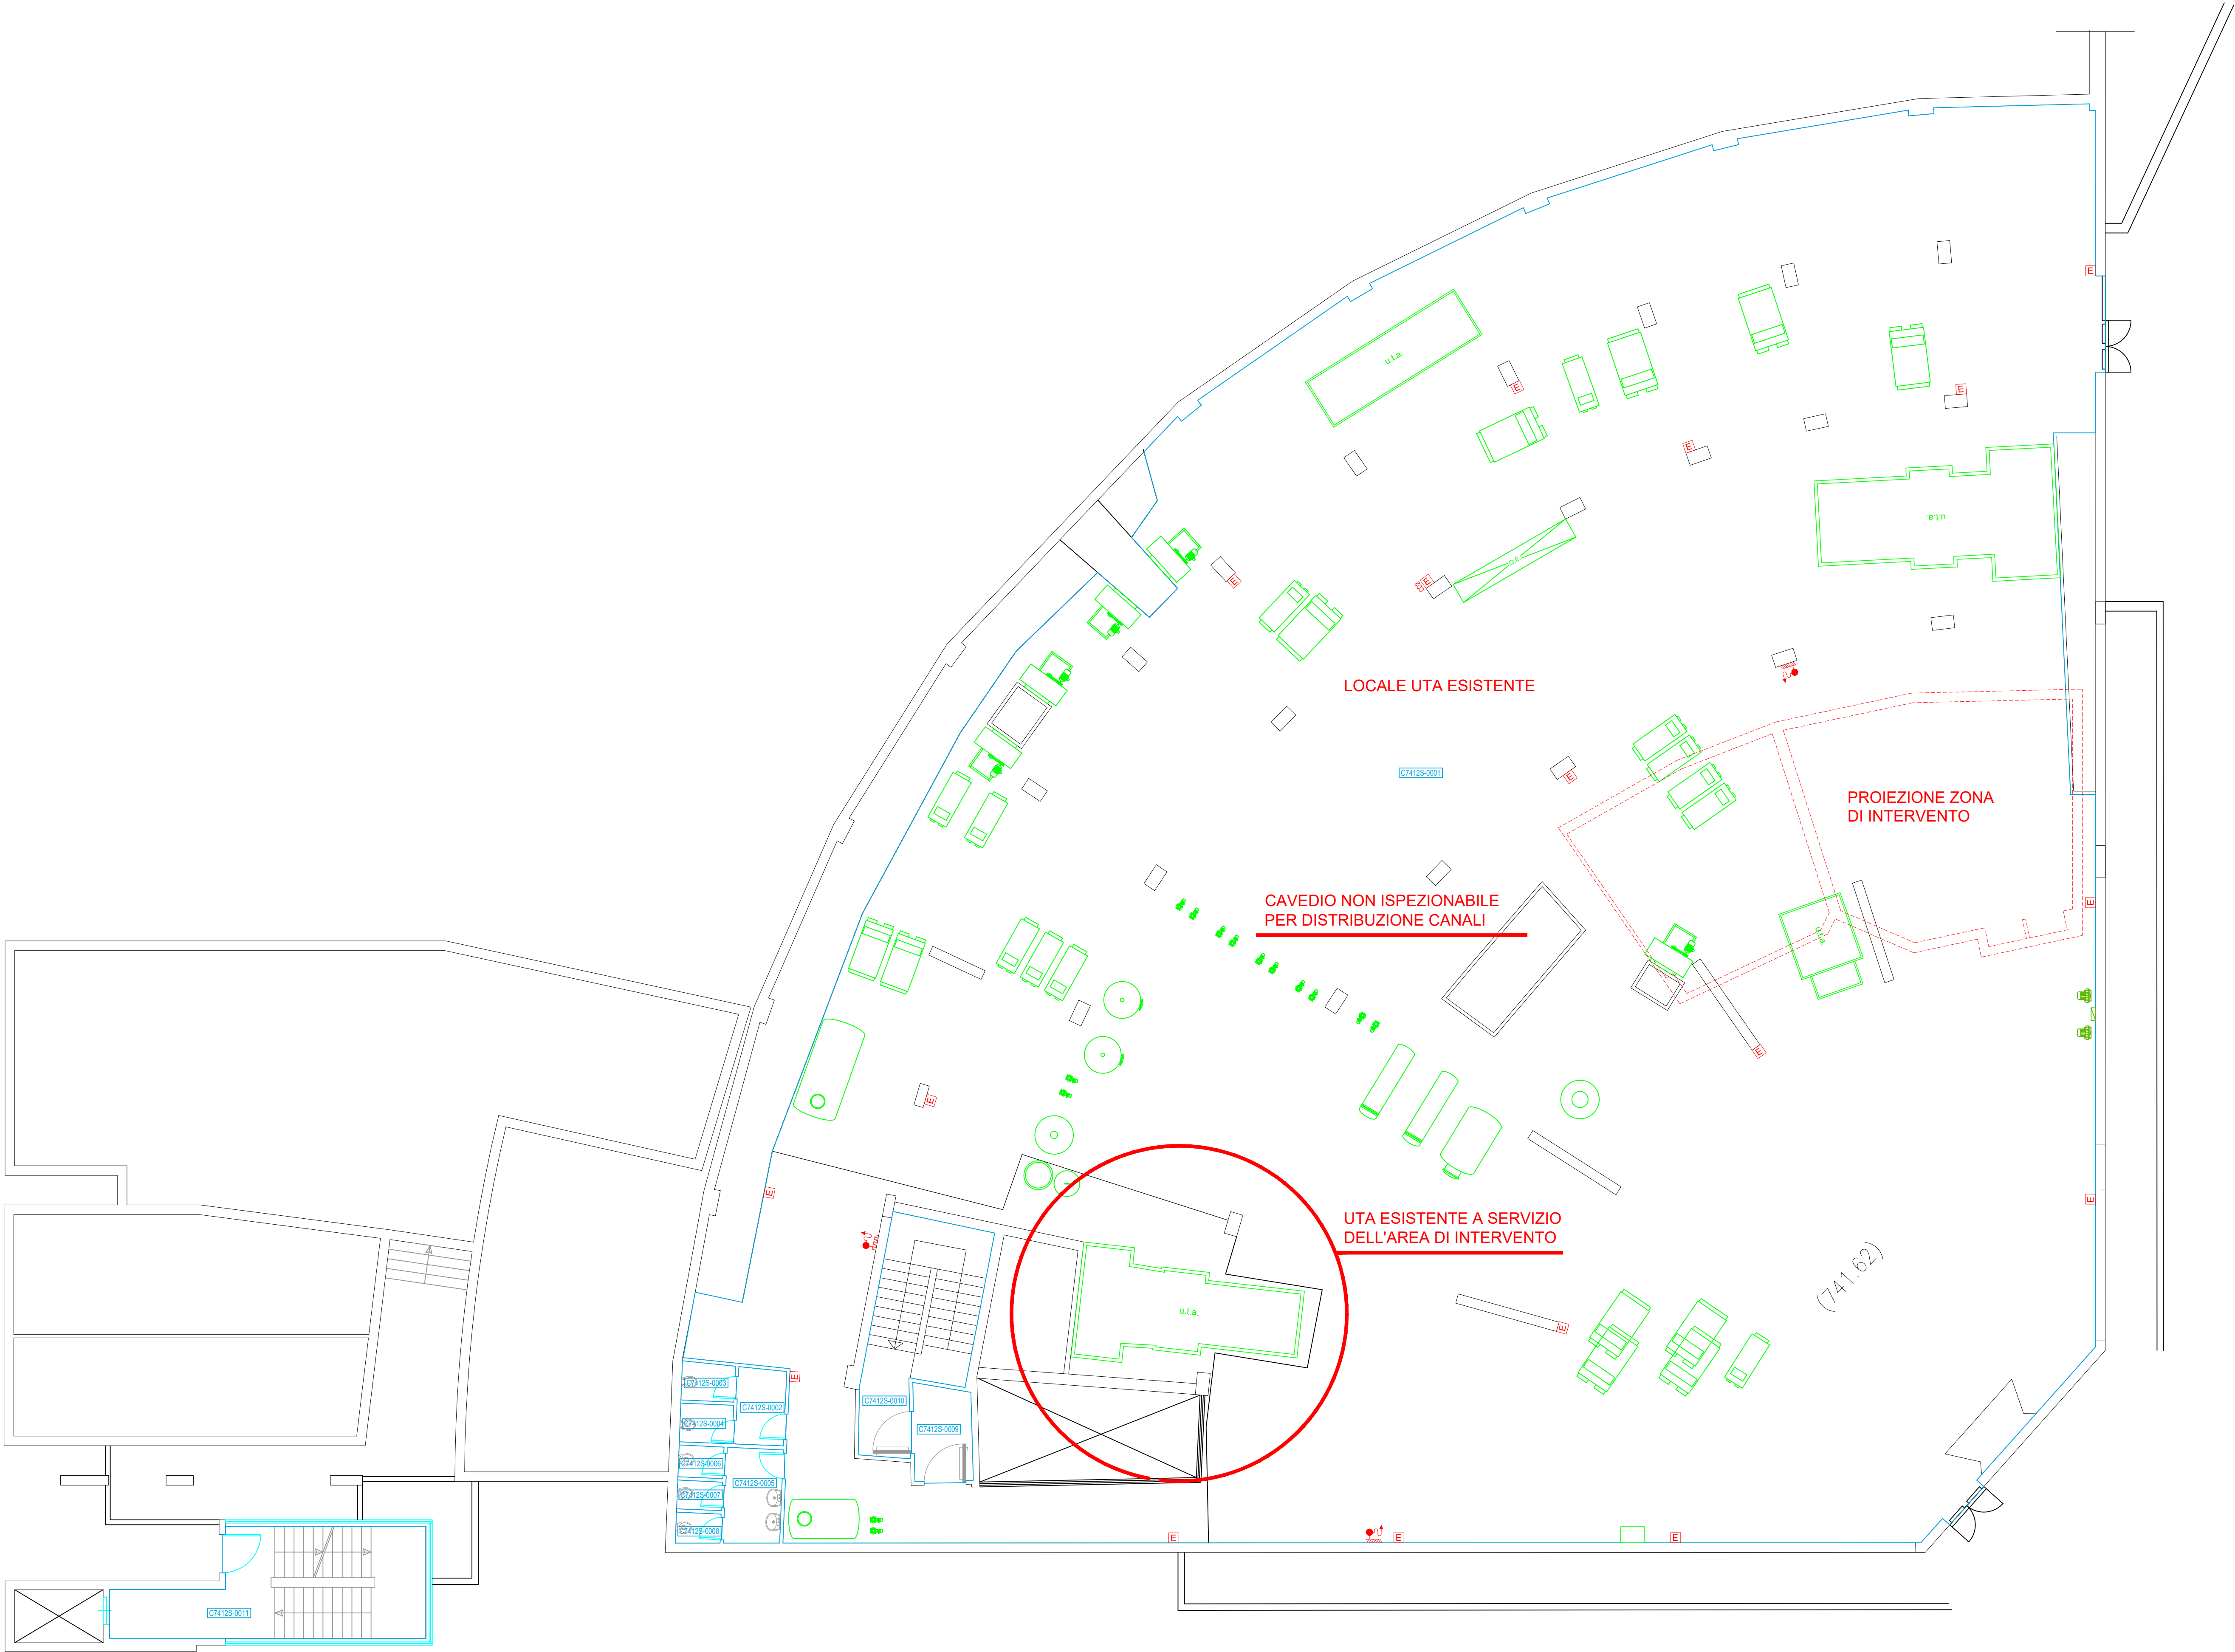

EDIFICIO "C"  
PIANO 2° S. Q. 741  
scala 1:100





AZIENDA OSPEDALIERA REGIONALE "S. CARLO"

Ospedale "S. Carlo" di Potenza - Ospedale "S. Francesco di Paola" di Pescopagano

Via Pottio Petrone - 85100 Potenza - Tel. 0971-611111

Codice Fiscale e Partita IVA - 01186830764

U.O. GESTIONE TECNICO PATRIMONIALE



REALIZZAZIONE DI UNA SALA IBRIDA

PROGETTO DI FATTIBILITA' TECNICA ED ECONOMICA

PADIGLIONE "C" Planimetria PT q. 748,00

COPERTURA




Progettisti

U.O. GESTIONE TECNICO PATRIMONIALE

Data redazione	01/2020
Revisione	00
N° Elenca lavori	01/20
Elaborato n.	SP. 05
Scala	1:100

Timbro e firma

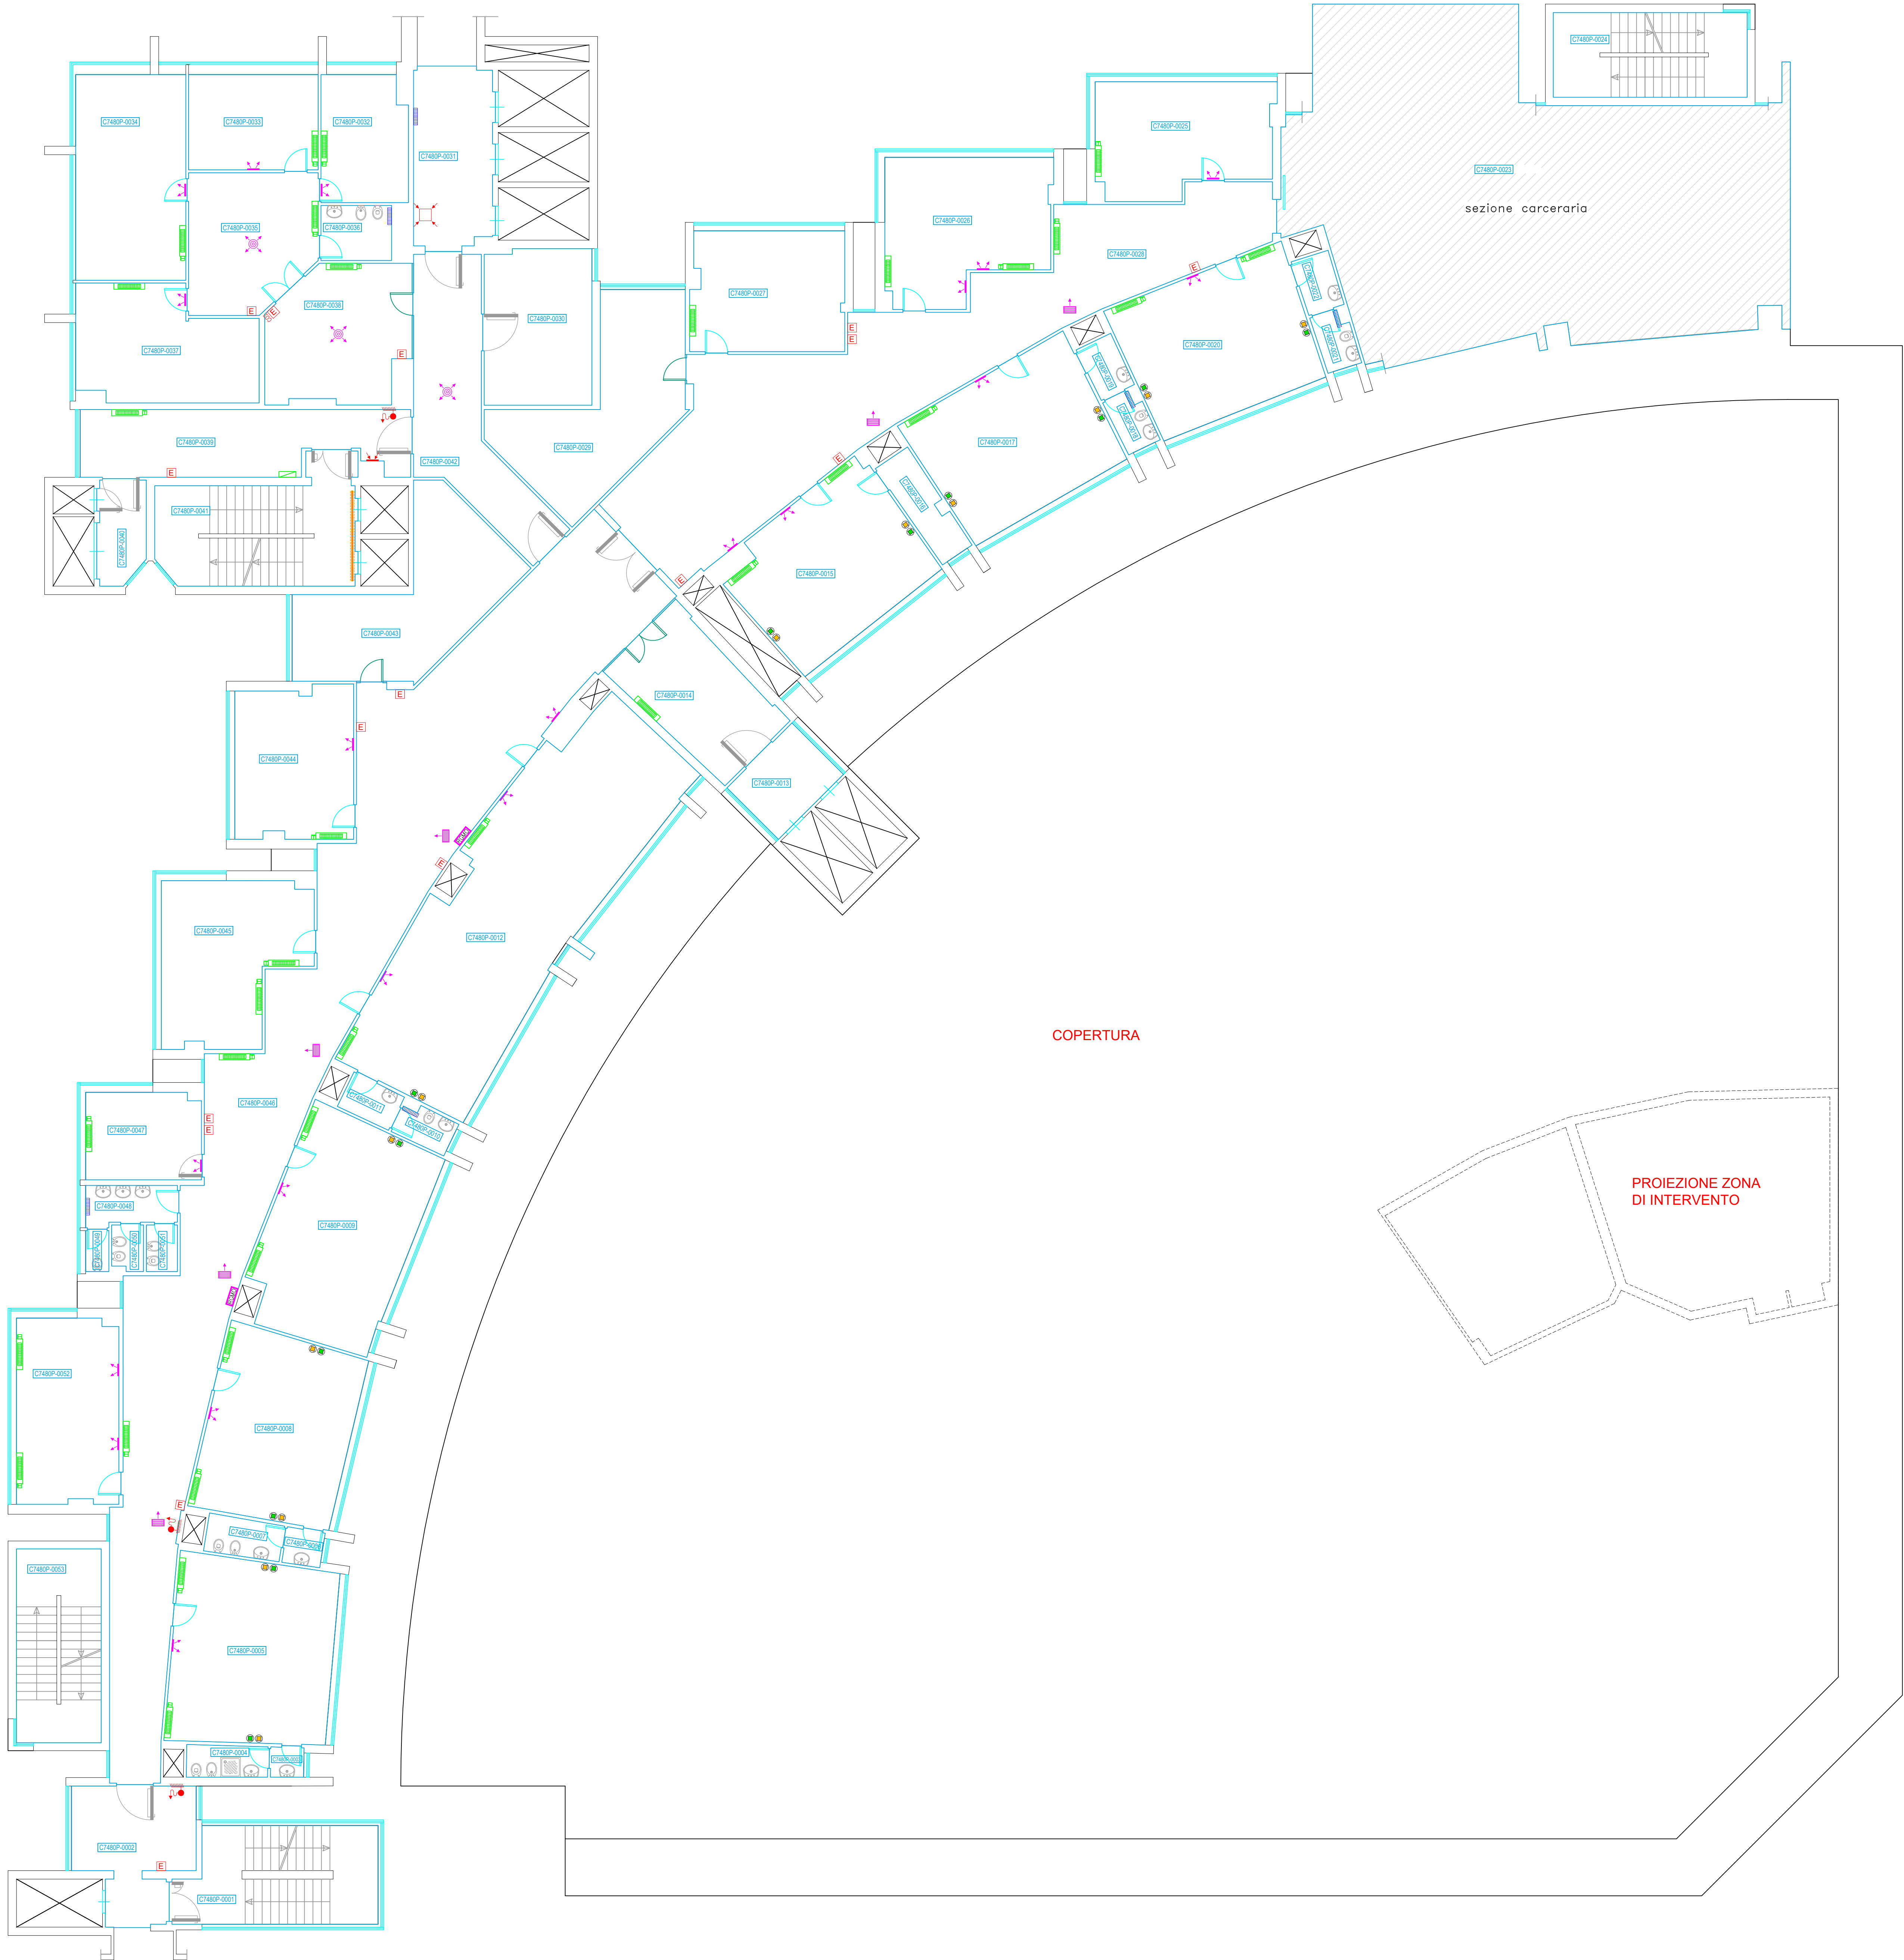

EDIFICIO "C"  
PIANO TERRA Q. 748  
scala 1:100