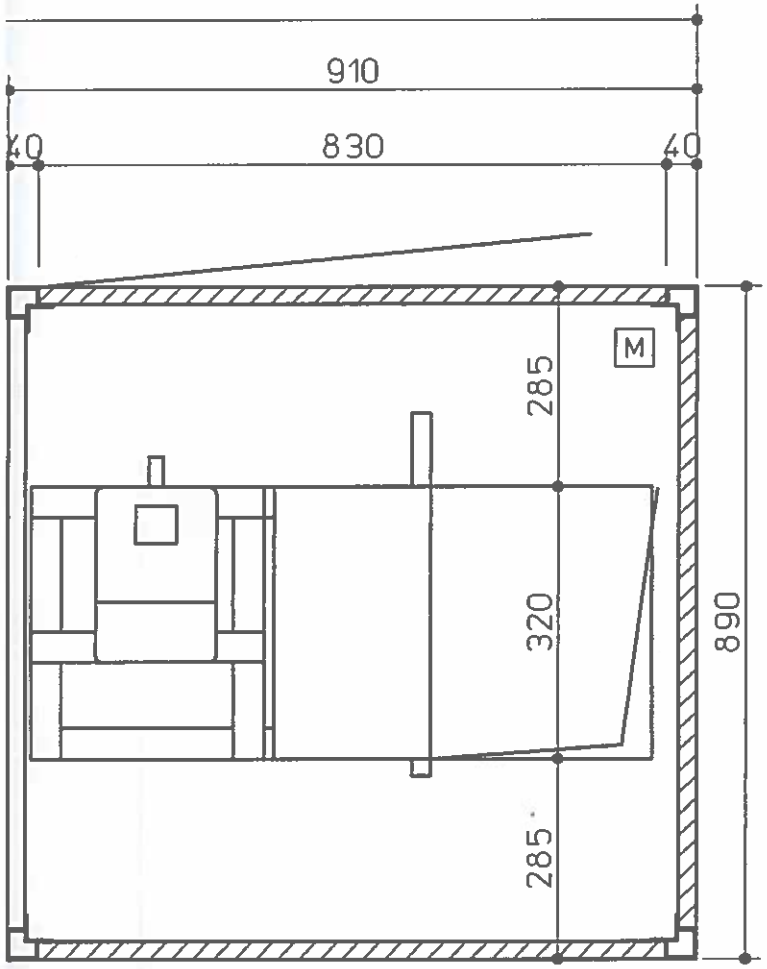

SANTARCANGELO GIUSEPPE
Impresa Edile
Uff.: Via A. Moro, 81 - Tel. 200379 - Abit. 207238
75024 MONTESCAGLIOSO (MT)
Cod. Fisc. SNT GPP 41E03 F637Z
Part. IVA 00382760775

Quantità N° 1	Unità di trattamento aria mod. GR 05					
Struttura in alluminio			Doppia pannellatura	ZINC-ZINC 23 mm		
Ventilatore di mandata tipo	RDN 250		Marca	NICOTRA		
Portata m3/h 2500	Giri 2994			Ammortizzatori	PUFFER	
Hs utile Pa 400	Hs residui Pa 400			Marca	ATAG	
Hs totale Pa 800	N° cinghie 1 SPA 1060			Tipo 20X25	N° 4	
Motore tipo			Marca	SMEM		
HP 2 Poli 2	Volt 220/380		Amp 3.5	Forma B3		
Puleggia motore diam.	100	N° 1	Gole PV3	diam. 19		
Puleggia ventilatore diam.	95	N° 1	Gole SPA	diam. 25		
(1) Batteria di preriscaldamento			Marca			
Dimensioni 480X600X100			Materiale	CU/AL		
Tipo P 60 Passo 2	Ranghi 1		Perdita di carico Pa	15		
Kcal/h 17.000	L/h 1.700		Perdita di carico KPa (acqua)	5		
N° 2	Attacchi 1"			Lato attacchi	SX	
(2) Batteria di raffreddamento			Marca			
Dimensioni 480X600X320			Materiale	CU/AL		
Tipo P 60 Passo 2	Ranghi 9		Perdita di carico Pa	280		
Kcal/h 23.000	L/h 4.600		Perdita di carico KPa (acqua)	23		
N° 5	Attacchi 1"			Lato attacchi	SX	
Umidificazione Perdere	Vapore X		Ultrasuoni	Con pompa	Lavatore	
Pompa tipo			HP	Poli	Volt	
N° Ugelli in			da L/h cad.			
(A) Paraspruzzi in ACCIAIO INOX		1 Piega				
(B) Separatore in ACCIAIO INOX			Pieghe 5			
N° 1 Filtri marca	CVC		Tipo	595X595X48	Eff.	80 AFI
N° Filtri marca			Tipo		Eff.	
N° 1 Filtri a lasche marca	CVC		Tipo	592X592X290	Eff.	EU 8
				Peso Kg	330	

cerini AGRATE Brianza (MB) CONDIZIONAMENTO - INSONORIZZAZIONE	DISEGNATO C.Salera	VISTO	MODIFICATO IL:
	SCALA 1:10	DATA 17-03-98	MODIFICATO IL:
FORNITURA UTA 2500 m/3h		COMM. 115	SOSTITUISCE IL N°
CLIENTE SO.RE.A.	RIF. CLIENTE BUNKER		DIS. N° CF 4252

Disegno e informazioni di proprietà della CERINI - Diffusione e riprod. vietata.

6