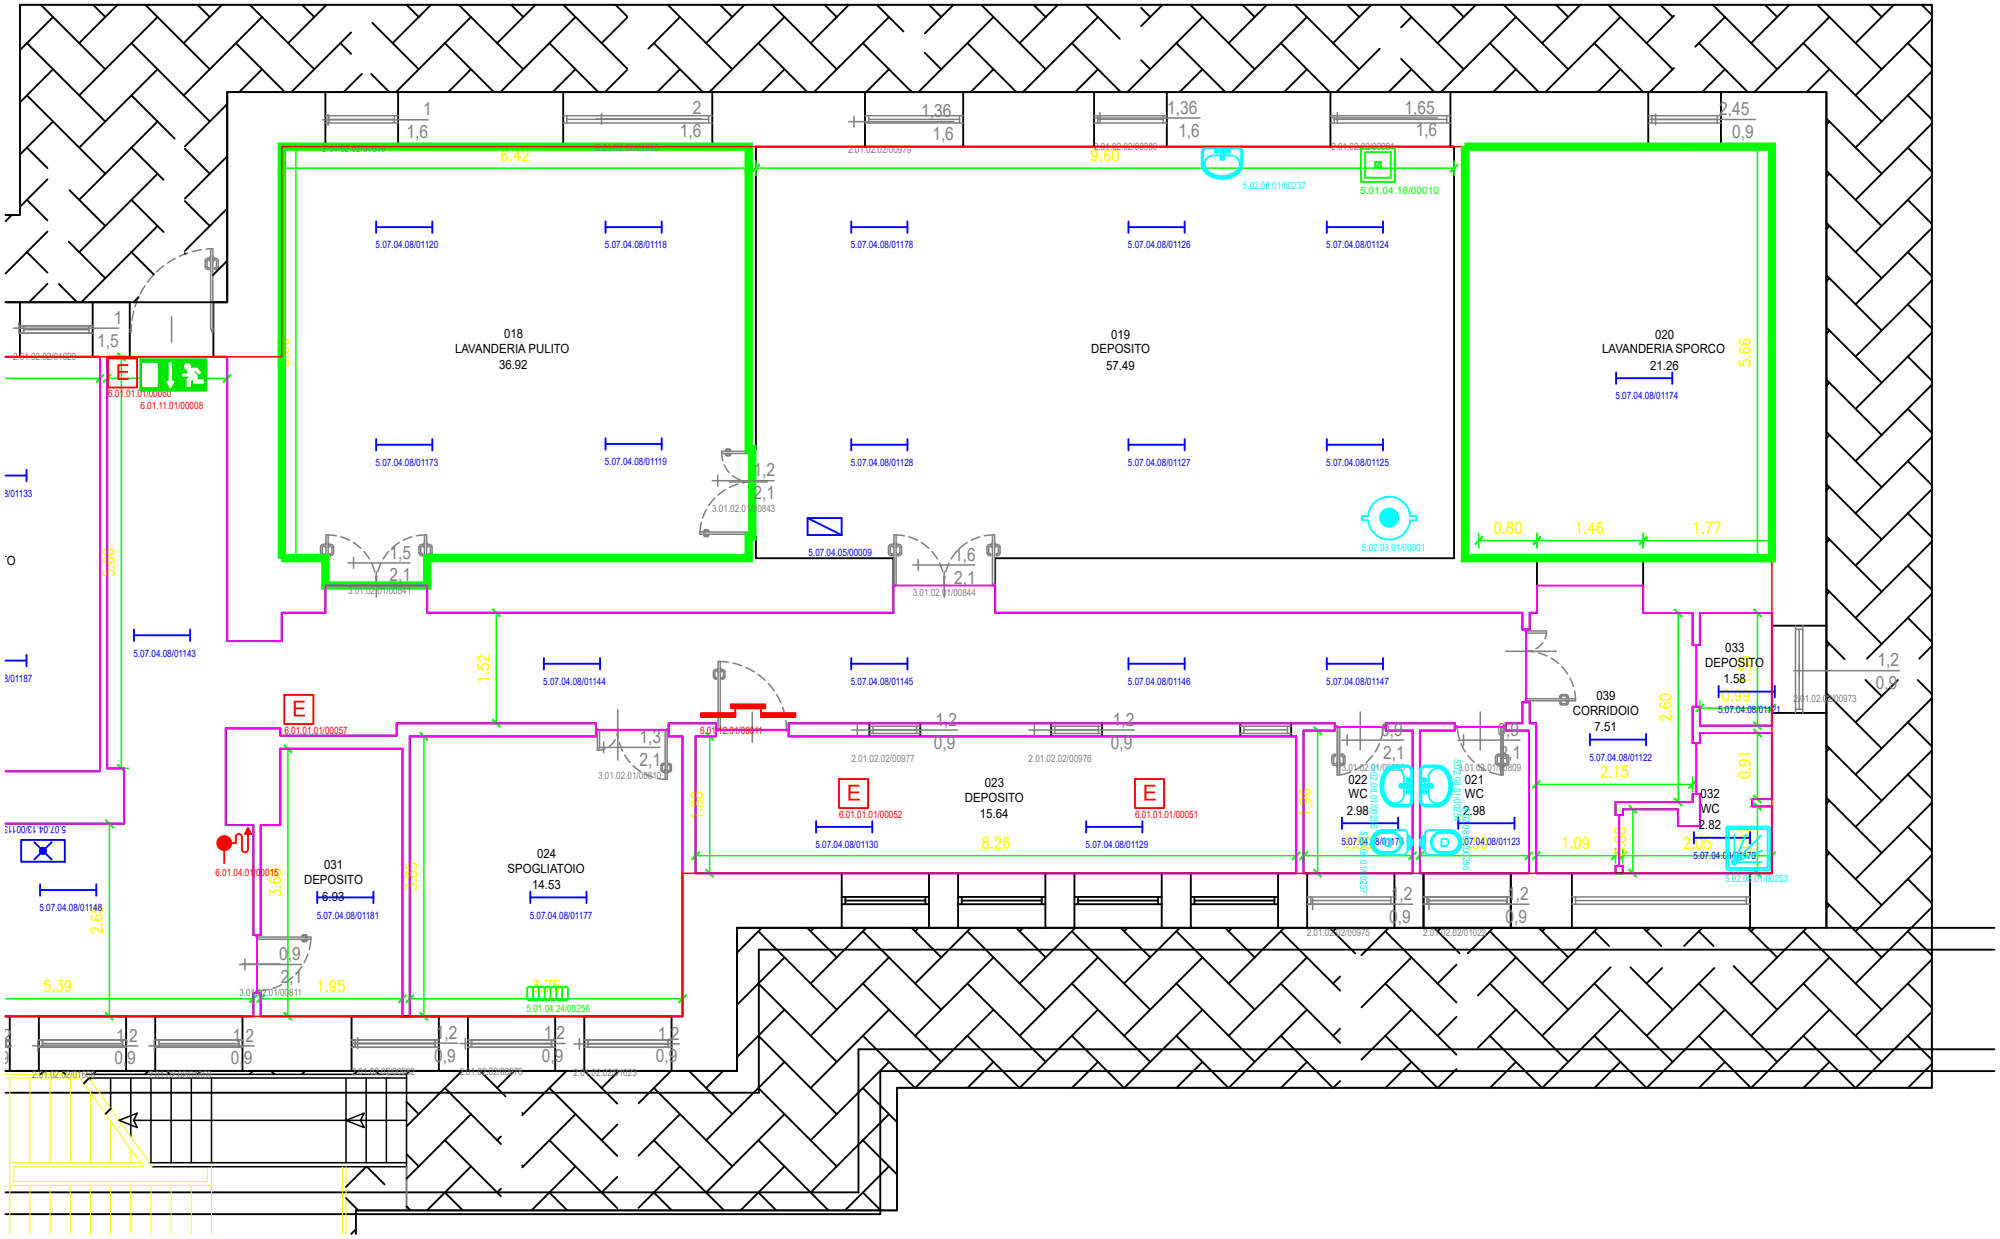POD CHIAROMONTE